Kunstwerk 7156-591

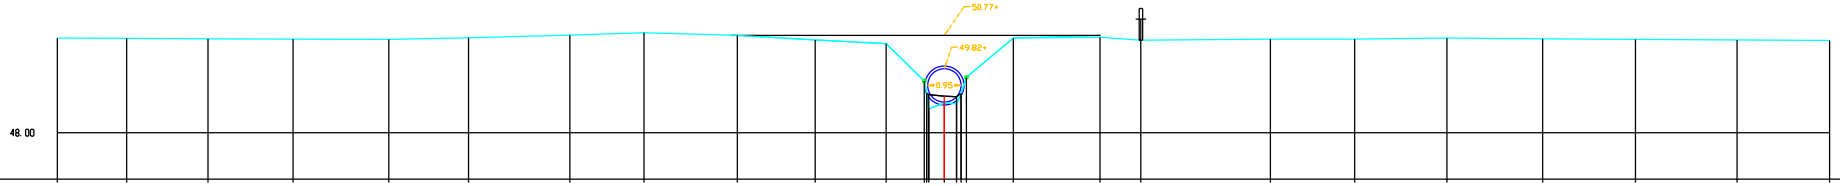

H 1:100/ L 1:100

MATEN TERREIN	50.69	50.69	50.67	50.66	50.66	50.69	50.77	50.84	50.76	50.64	50.53	49.17	50.69	50.71	50.63	50.66	50.66	50.69	50.67	50.65	50.64	50.62
MATEN SLIBLIJN												49.13 49.09 49.04 49.02 49.12										
TUSSENAFST. TERREIN	1.97	2.31	2.41	2.72	2.27	2.88	2.11	2.65	2.21	2.02	1.08 0.96 0.44 0.15	1.33	2.46	1.16	3.68	2.39	2.62	2.71	2.64	2.89	2.63	
GECUM. AFST. TERREIN	-25.20	-23.23	-20.91	-18.50	-15.78	-13.51	-10.64	-8.53	-5.88	-3.67	-1.65	-0.57 -0.41 -0.26 0.00 0.15 0.43 0.73 0.83	1.96	4.42	5.58	9.26	11.66	14.28	16.99	19.63	22.52	25.15

Winge, Dwarsprofiel 586