


H 1:100/ L 1:100

MATEN TERREIN

MATEN SLIBLIJN

TUSSENAFST. TERREIN

GECUM. AFST. TERREIN

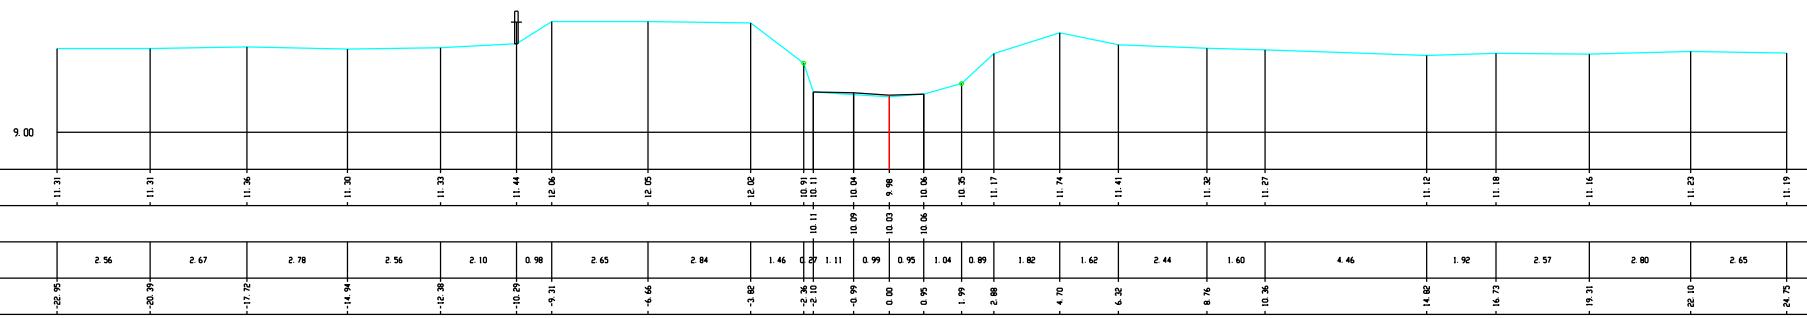

Winge, Dwarsprofiel 059