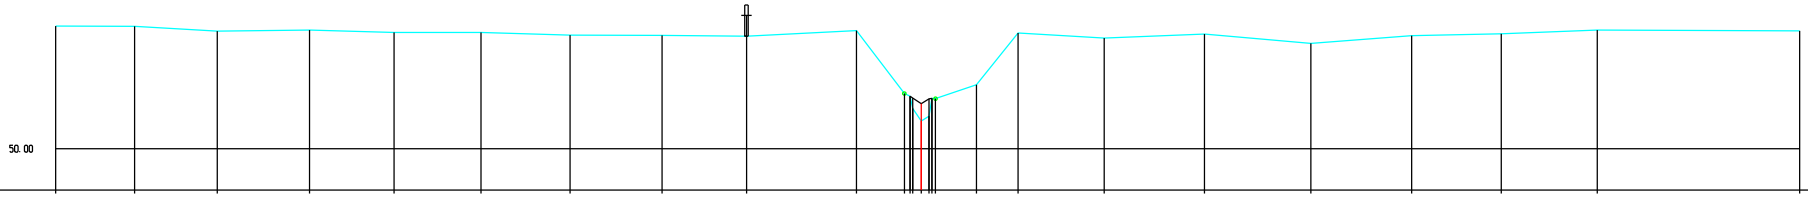


H 1:100/ L 1:100

| | | | | | | | | | | | | | | | | | | | | | |
|---|---|---|---|---|---|---|---|---|---|---|---|---|---|---|---|---|---|---|---|---|---|
| MATEN TERREIN | 53.55 | 53.54 | 53.40 | 53.43 | 53.36 | 53.36 | 53.29 | 53.28 | 53.26 | 53.42 | 51.60 | 51.85 | 53.25 | 53.20 | 53.32 | 53.04 | 53.27 | 53.32 | 53.43 | | 53.41 |
| MATEN SLIBLIJN | | | | | | | | | | | 51.49 | | | | | | | | | | |
| TUSSENAFST. TERREIN | 2.28 | 2.39 | 2.67 | 2.44 | 2.51 | 2.58 | 2.66 | 2.44 | 3.18 | 1.39 | 0.11 | 1.18 | 1.21 | 2.49 | 2.89 | 3.08 | 2.91 | 2.60 | 2.77 | 5.85 | |
| GECUM. AFST. TERREIN | -25.02 | -22.74 | -20.35 | -17.68 | -15.24 | -12.73 | -10.15 | -7.49 | -5.05 | -1.87 | -0.48 | 1.60 | 2.81 | 5.30 | 8.19 | 11.27 | 14.18 | 16.77 | 19.55 | | 25.40 |

Winge, Dwarsprofiel 592