Kunstwerk 7156-601

Beekstraat

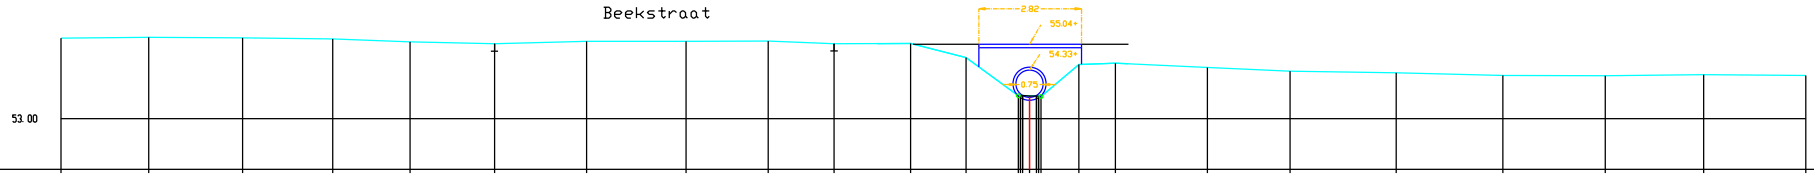

H 1:100/ L 1:100

MATEN TERREIN	55.21	55.23	55.21	55.19	55.11	55.05	55.12	55.12	55.13	55.05	55.06	54.68	53.63	54.49	54.52	54.40	54.30	54.25	54.18	54.18	54.21	54.18
MATEN SLIBLIJN													53.63									
TUSSENAFST. TERREIN		2.41	2.57	2.47	2.13	2.32	2.52	2.73	2.26	1.80	2.10	1.52	1.43	0.75 0.06 1.04	1.01	2.52	2.27	2.91	2.92	2.81	2.70	2.80
GECUM. AFST. TERREIN	-26.57	-24.16	-21.59	-19.12	-16.99	-14.68	-12.15	-9.42	-7.17	-5.36	-3.26	-1.74	-0.31	1.35	2.36	4.88	7.15	10.06	12.98	15.79	18.49	21.29

Winge, Dwarsprofiel 594