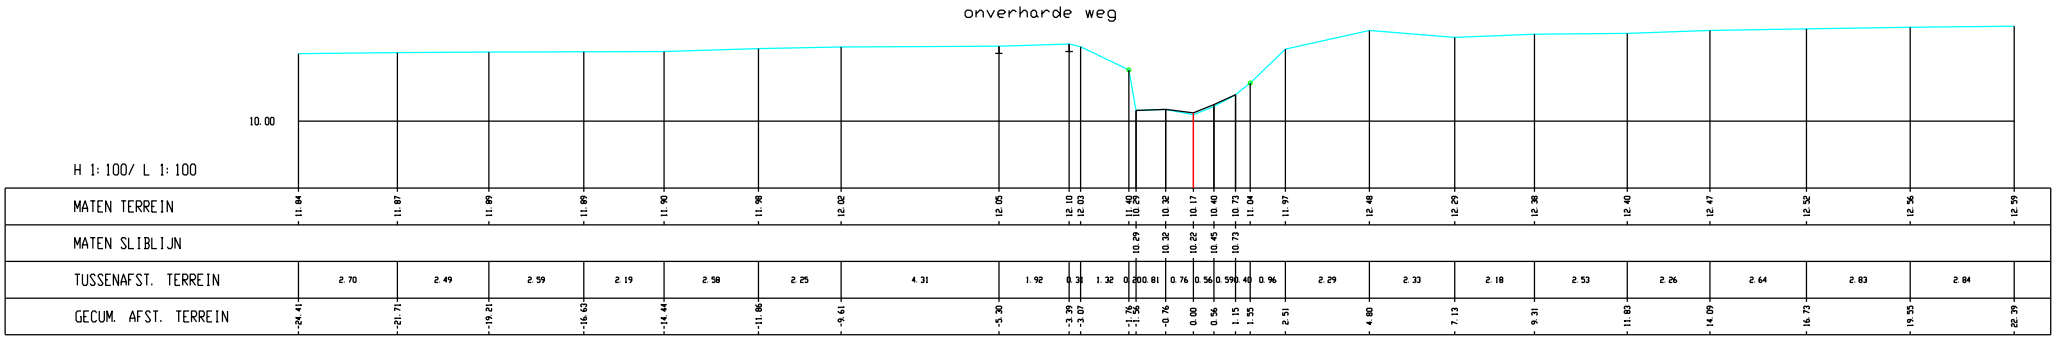
onverharde weg
10.00
H 1:100/ L 1:100

| | | |