


Drielindenstraat

13.00

H 1: 100/ L 1: 100

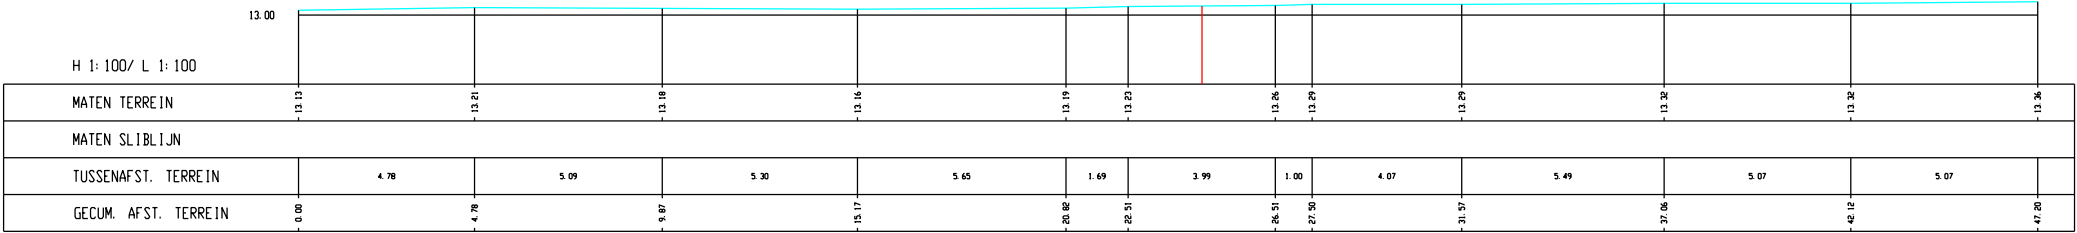

Winge, Dwarsprofiel 095