Kunstwerk 6555/311 stroomopwaarts
OVERSTORT NAAR COLLECTOR

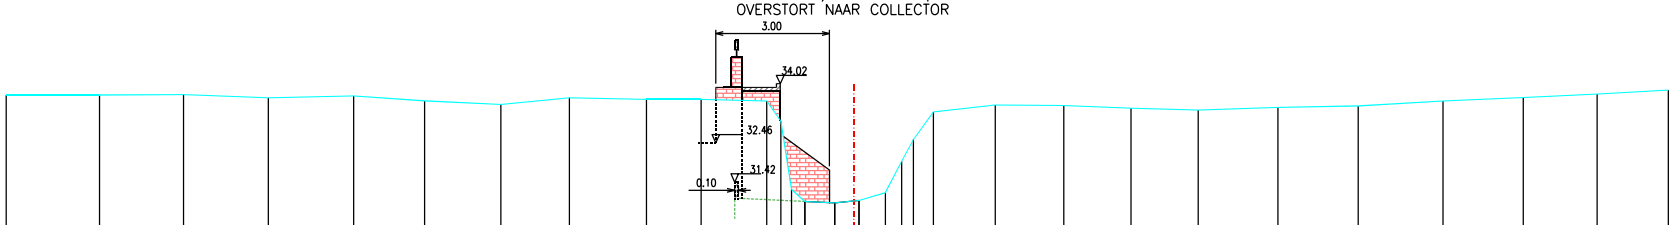

WOLUWE

PROFIEL NR 104

SCHAAL: 1/100

REFERENTIEVLAK 29.00m TAW

PEIL VASTE BODEM	33.72	33.72	33.73	33.65	33.70	33.57	33.48	33.65	33.61	33.61	33.57	33.03	31.23	30.92	30.88	30.94	31.15	31.58	32.55	33.28	33.46	33.45	33.38	33.33	33.40	33.43	33.57	33.66	33.75	33.85
TUSSENAFSTAND VASTE BODEM		2.46	2.21	2.24	2.25	1.87	2.01	1.80	2.03	1.44	1.73	0.37	0.28	0.36	0.79	0.64	0.69	0.43	0.31	0.52	1.63	1.80	1.77	1.78	2.10	2.12	2.24	2.12	1.95	1.88
SAMENGESTELDE AFSTAND VASTE BODEM	0.00	2.46	4.67	6.91	9.16	11.03	13.04	14.85	16.88	18.32	20.05	20.42	20.70	21.06	21.84	22.48	23.17	23.61	23.92	24.44	26.08	27.88	29.65	31.43	33.52	35.64	37.88	39.99	41.94	43.81
PEIL SLIBBODEM														30.92	30.88	30.94														
TUSSENAFSTAND SLIBBODEM						21.06									0.79	0.64														
SAMENGESTELDE AFSTAND SLIBBODEM														21.06	21.84	22.48														