


REFERENTIEVLAK 29.00m TAW

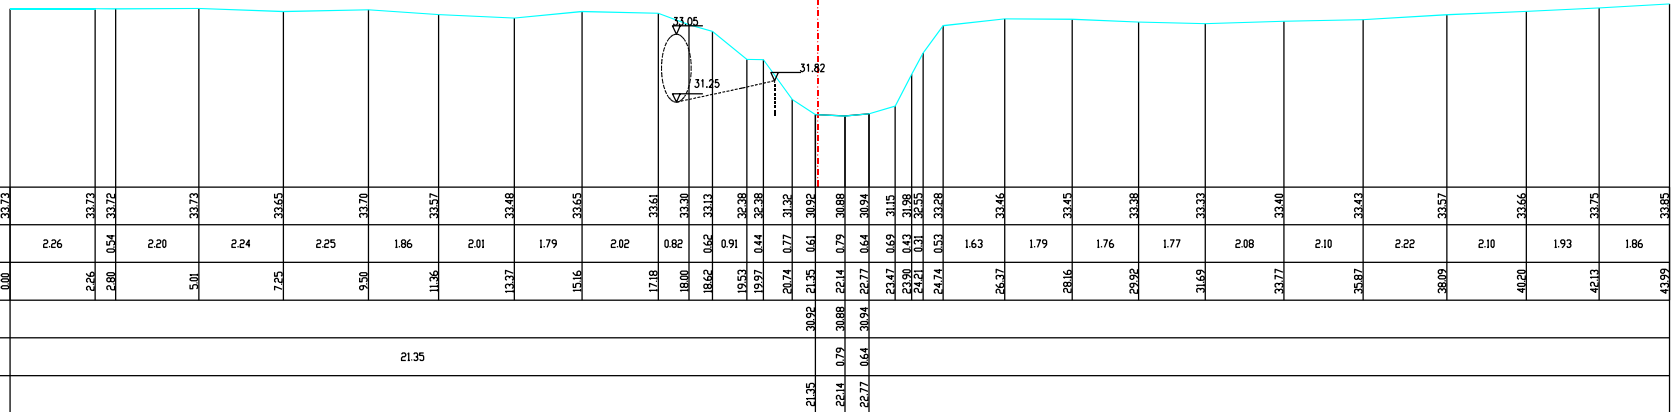

Kunstwerk 6555/321 stroomopwaarts