Kunstwerk 6555/331 stroomafwaarts
WOLUWEDAL

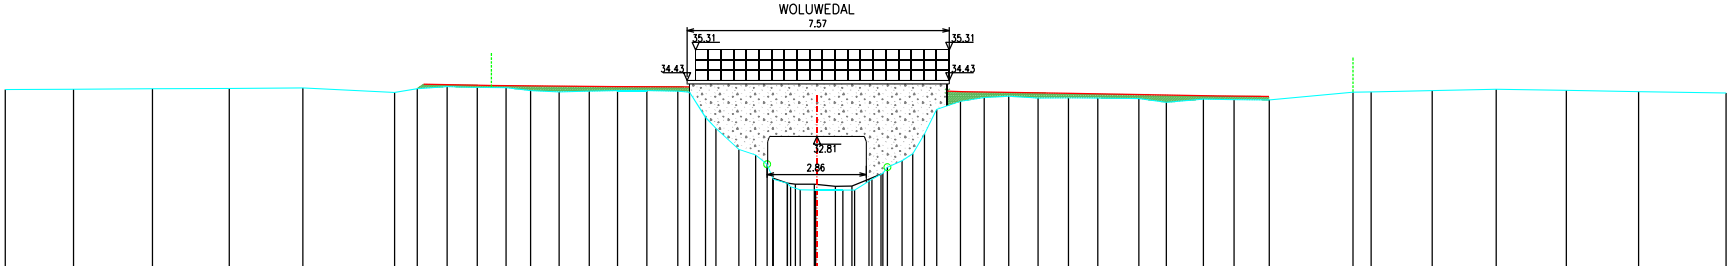

WOLUWE

PROFIEL NR 107

SCHAAL: 1/100

REFERENTIEVLAK 29.00m TAW

| | | |