WOLUWE

PROFIEL NR 116

SCHAAL: 1/100

REFERENTIEVLAK 29.00m TAW

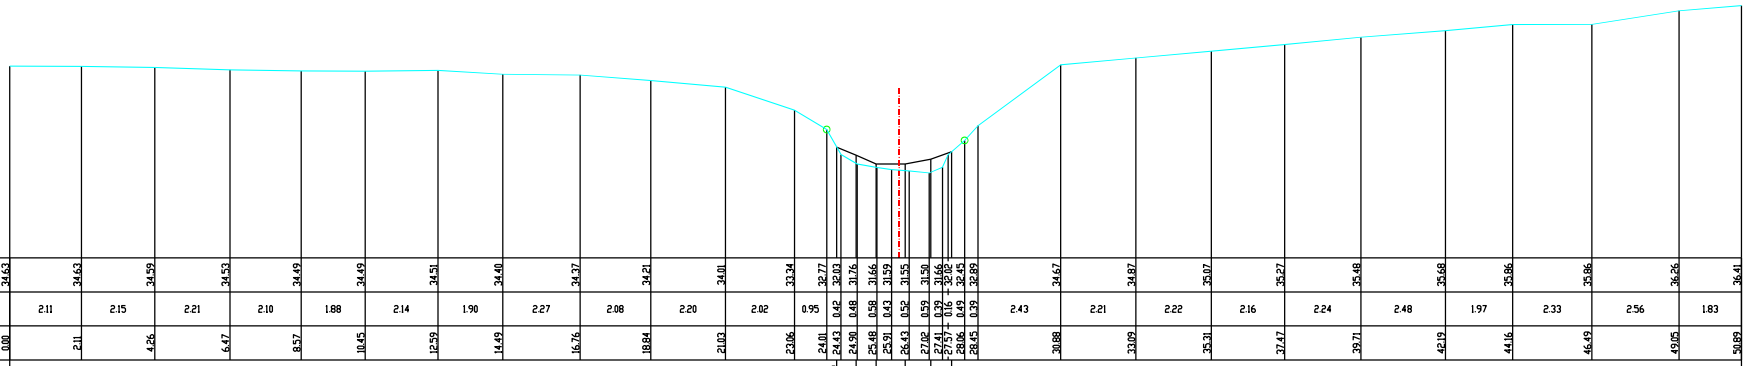

PEIL VASTE BODEM	34.63	34.63	34.59	34.53	34.49	34.49	34.51	34.40	34.37	34.21	34.01	33.34	32.77	32.03	31.76	31.66	31.59	31.55	31.50	31.46	32.08	32.45	32.89	34.67	34.87	35.07	35.27	35.48	35.68	35.86	35.86	36.26	36.41
TUSSENAFSTAND VASTE BODEM	2.11	2.15	2.21	2.10	1.88	2.14	1.90	2.27	2.08	2.20	2.02	0.95	0.42	0.48	0.58	0.43	0.52	0.59	0.39	0.16	0.49	0.39	2.43	2.21	2.22	2.16	2.24	2.48	1.97	2.33	2.56	1.83	
SAMENGESTELDE AFSTAND VASTE BODEM	0.00	2.11	4.26	6.47	8.57	10.45	12.59	14.49	16.76	18.84	21.03	23.06	24.01	24.43	24.90	25.48	25.91	26.43	27.02	27.41	27.57	28.06	28.45	30.88	33.09	35.31	37.47	39.71	42.19	44.16	46.49	49.05	50.89
PEIL SLIBBODEM													32.25	32.02	31.76	31.76	31.90	32.12																
TUSSENAFSTAND SLIBBODEM							24.30							0.57	0.59	0.85	0.75	0.61																
SAMENGESTELDE AFSTAND SLIBBODEM													24.30	24.87	25.46	26.31	27.07	27.68																