WOLUWE

PROFIEL NR 122

SCHAAL: 1/100

REFERENTIEVLAK 30.00m TAW

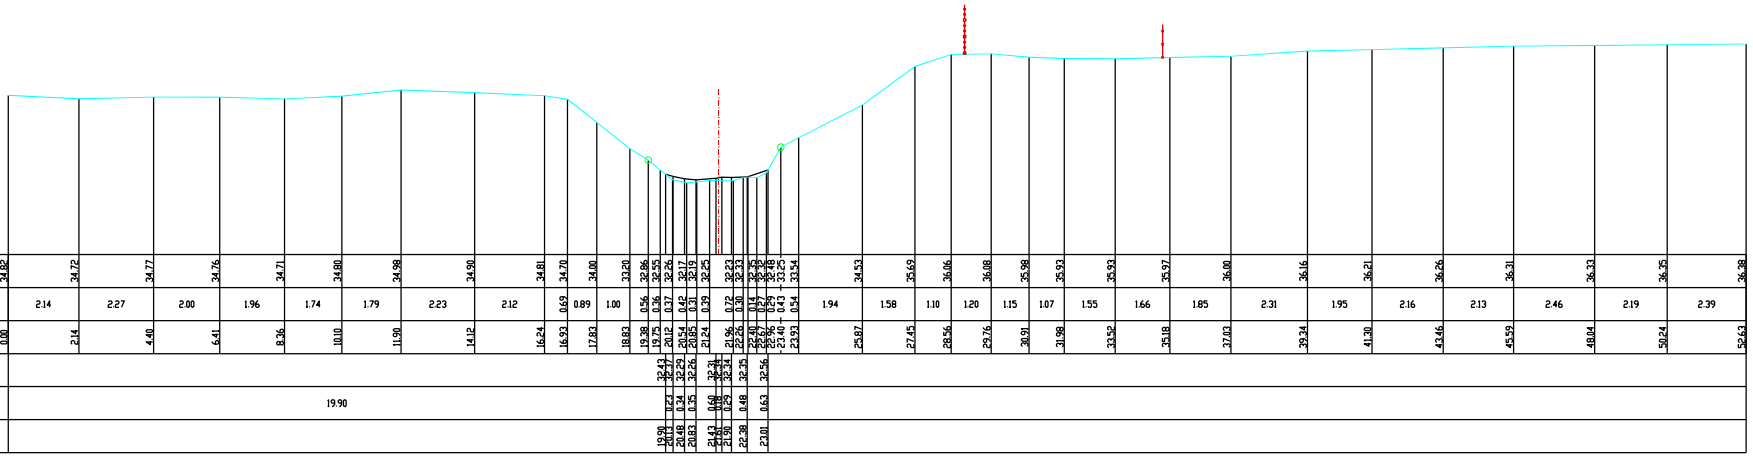

PEIL VASTE BODEM	24.82		24.72		24.77		24.76		24.71		24.80		24.98		24.90		24.81		24.70		24.00		33.20		32.86		32.55		32.36		32.17		32.25		32.23		32.33		32.35		32.48		33.25		33.54		24.53		25.63		26.06		26.08		25.98		25.93		25.93		25.97		26.00		26.16		26.21		26.26		26.31		26.33		26.35		26.38
TUSSENAFSTAND VASTE BODEM		2.14		2.27		2.00		1.96		1.74		1.79		2.23		2.12		0.69		0.89		1.00		0.56		0.36		0.17		0.42		0.31		0.39		0.72		0.30		0.17		0.29		0.43		0.54		1.94		1.58		1.10		1.20		1.15		1.07		1.55		1.66		1.85		2.31		1.95		2.16		2.13		2.46		2.19		2.39
SAMENGESTELDE AFSTAND VASTE BODEM	0.00		2.14		4.40		6.41		8.36		10.10		11.90		14.12		16.24		16.93		17.83		18.83		19.38		19.75		20.12		20.54		20.85		21.24		21.96		22.26		22.43		22.86		23.40		23.93		25.87		27.45		28.56		29.76		30.91		31.98		33.52		35.18		37.03		39.24		41.20		43.46		45.59		48.04		50.24		52.63
PEIL SLIBBODEM																									32.43		32.29		32.26		32.21		32.31		32.34		32.35		32.56																																					
TUSSENAFSTAND SLIBBODEM												19.90														0.21		0.14		0.35		0.10		0.25		0.48		0.63																																					
SAMENGESTELDE AFSTAND SLIBBODEM																									19.90		20.11		20.48		20.83		21.43		21.68		21.91		22.38		23.01																																			