WOLUWE

PROFIEL NR 123

SCHAAL: 1/100

REFERENTIEVLAK 30.00m TAW

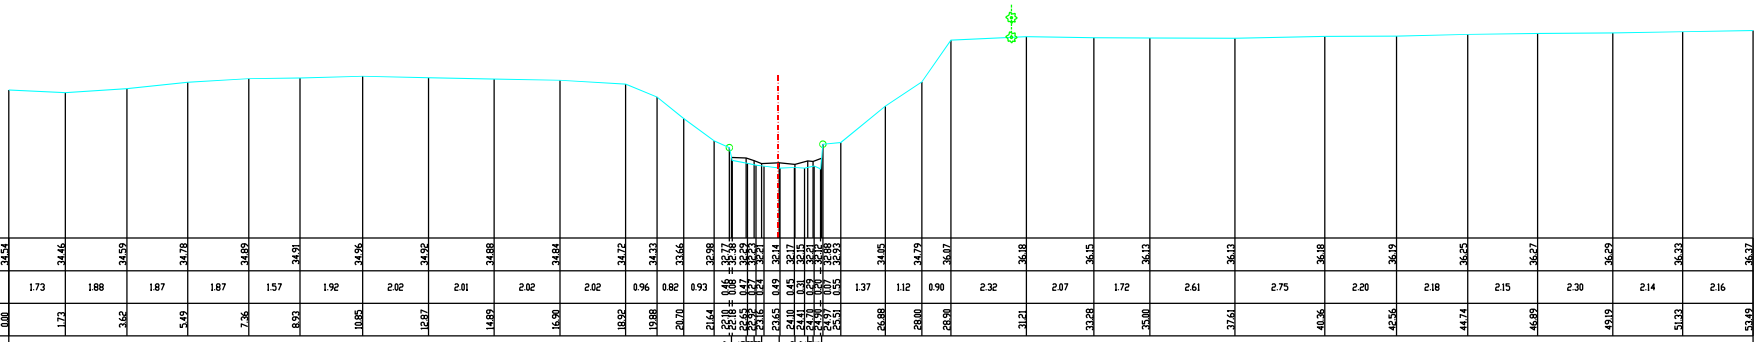

PEIL VASTE BODEM	34.54	34.46	34.59	34.78	34.89	34.91	34.96	34.92	34.88	34.84	34.72	34.33	33.66	32.98	32.77	32.38	32.53	32.53	32.47	32.14	32.17	32.15	32.31	32.32	32.33	34.95	34.79	36.07	36.18	36.15	36.13	36.13	36.18	36.19	36.25	36.27	36.29	36.33	36.37
TUSSENAFSTAND VASTE BODEM		1.73	1.88	1.87	1.87	1.57	1.92	2.02	2.01	2.02	2.02	0.96	0.82	0.93	0.46	0.08	0.47	0.47	0.24	0.49	0.45	0.34	0.16	0.01	0.05	1.37	1.12	0.90	2.32	2.07	1.72	2.61	2.75	2.20	2.18	2.15	2.30	2.14	2.16
SAMENGESTELDE AFSTAND VASTE BODEM	0.00	1.73	3.62	5.49	7.36	8.93	10.85	12.87	14.89	16.90	18.92	19.88	20.70	21.64	22.10	22.18	22.65	23.12	23.36	23.65	24.10	24.44	24.60	24.61	24.66	26.03	27.15	28.05	30.37	32.44	34.16	36.77	39.52	41.72	43.90	46.05	48.35	50.49	52.65
PEIL SLIBBODEM	32.47	32.45	32.38	32.38	32.28	32.31	32.26	32.27	32.27	32.24																													
TUSSENAFSTAND SLIBBODEM	22.16	0.45	0.45	0.21	0.54	0.48	0.39	0.17	0.26																														
SAMENGESTELDE AFSTAND SLIBBODEM	22.16	22.61	22.86	23.07	23.63	24.11	24.50	24.67	24.93																														