WOLUWE

PROFIEL NR 131

SCHAAL: 1/100

REFERENTIEVLAK 32.00m TAW

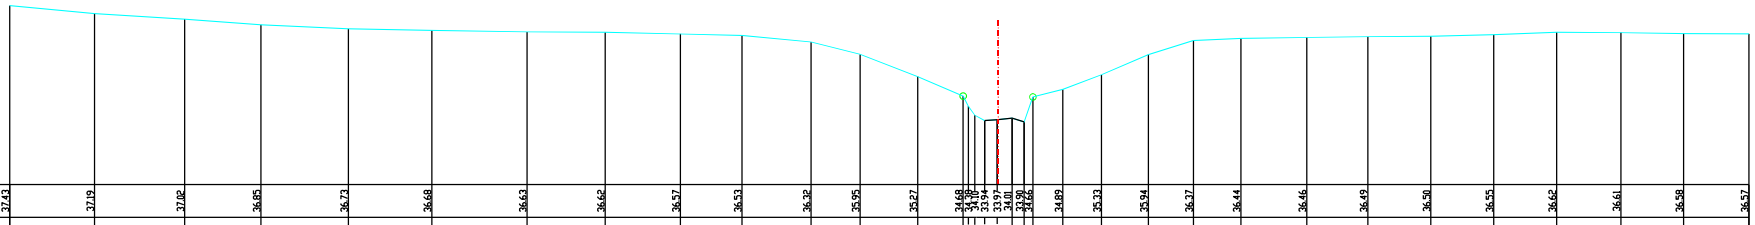

PEIL VASTE BODEM	37.43	37.19	37.02	36.85	36.73	36.68	36.63	36.62	36.57	36.53	36.32	35.95	35.27	34.68	34.43	34.18	33.94	33.97	34.01	34.09	34.28	34.89	35.33	35.94	36.37	36.44	36.46	36.49	36.50	36.55	36.62	36.61	36.58	36.57
TUSSENAFSTAND VASTE BODEM		2.58	2.74	2.31	2.65	2.53	2.89	2.37	2.28	1.88	2.10	1.49	1.75	1.38	0.25	0.25	0.29	0.38	0.45	0.19	0.61	0.91	1.17	1.42	1.37	1.45	2.00	1.86	1.91	1.91	1.90	1.95	1.91	1.98
SAMENGESTELDE AFSTAND VASTE BODEM	0.00	2.58	5.32	7.63	10.29	12.82	15.71	18.08	20.36	22.24	24.33	25.82	27.57	28.95	29.20	29.45	29.74	29.98	30.43	30.61	31.22	31.98	33.14	34.57	35.94	37.38	39.38	41.23	43.15	45.06	46.96	48.91	50.82	52.80
PEIL SLIBBODEM															33.94	33.97	34.01	34.09	34.28															
TUSSENAFSTAND SLIBBODEM							29.60								0.38	0.45	0.19	0.61	0.36															
SAMENGESTELDE AFSTAND SLIBBODEM															29.60	29.98	30.43	30.61	30.80															