WOLUWE

PROFIEL NR 132

SCHAAL: 1/100

REFERENTIEVLAK 32.00m TAW

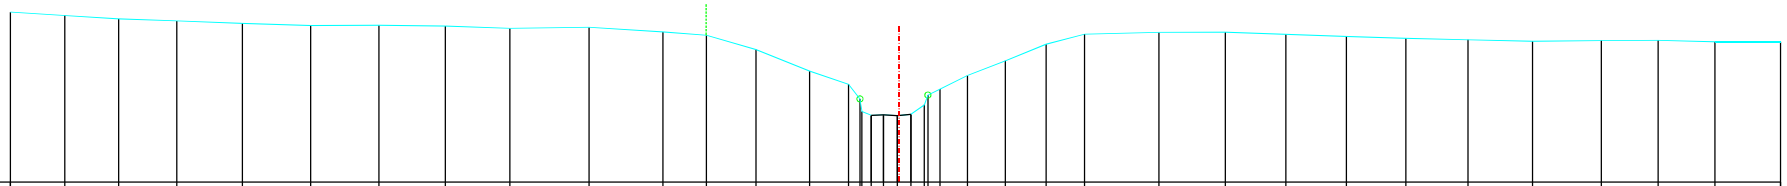

PEIL VASTE BODEM	37.45	37.35	37.24	37.17	37.09	37.02	37.03	37.01	36.93	36.97	36.82	36.71	36.25	35.56	35.14	34.67	34.14	34.16	34.13	34.17	34.18	34.48	34.98	35.42	35.89	36.42	36.75	36.80	36.81	36.74	36.67	36.61	36.57	36.52	36.54	36.55	36.50	36.50
TUSSENAFSTAND VASTE BODEM		1.75	1.72	1.87	2.11	2.19	2.19	2.13	2.08	2.54	2.38	1.40	1.58	1.73	1.25	0.57	0.53	0.39	0.44	0.43	0.43	0.50	0.39	0.88	1.22	1.31	1.23	2.39	2.13	1.94	1.95	1.91	1.99	2.07	2.21	1.83	1.82	2.11
SAMENGESTELDE AFSTAND VASTE BODEM	0.00	1.75	3.47	5.34	7.45	9.63	11.82	13.95	16.03	18.57	20.95	22.34	23.93	25.65	26.90	27.47	27.63	28.02	28.47	28.90	29.33	29.83	30.21	30.71	31.93	33.24	34.47	36.86	38.99	40.93	42.88	44.79	46.78	48.85	51.06	52.89	54.71	56.82
PEIL SLIBBODEM																	34.14	34.16	34.13	34.17																				
TUSSENAFSTAND SLIBBODEM									27.63									0.39	0.44	0.43																				
SAMENGESTELDE AFSTAND SLIBBODEM																	27.63	28.02	28.47	28.90																				