WOLUWE

PROFIEL NR 149

SCHAAL: 1/100

REFERENTIEVLAK 35.00m TAW

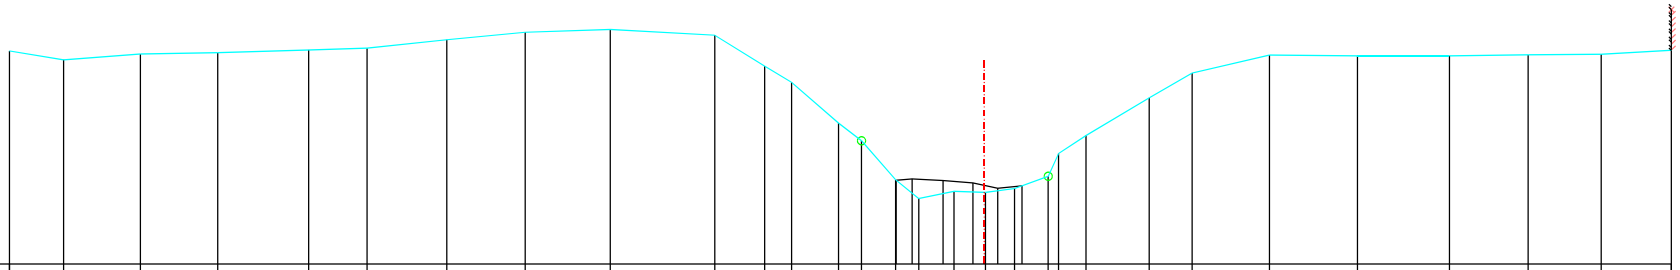

PEIL VASTE BODEM	40.22	40.01	40.15	40.18	40.25	40.29	40.50	40.68	40.75	40.61	39.85	39.45	38.45	38.02	37.06	36.61	36.78	36.75	36.85	37.15	37.17	38.15	39.07	39.68	40.12	40.10	40.10	40.13	40.14	40.24
TUSSENAFSTAND VASTE BODEM		1.33	1.88	1.89	2.24	1.43	1.96	1.92	2.09	2.56	1.22	0.66	1.15	0.56	0.84	0.56	0.87	0.77	0.71	0.83	0.25	0.67	1.55	1.05	1.90	2.16	2.26	1.93	1.79	1.72
SAMENGESTELDE AFSTAND VASTE BODEM	0.00	1.33	3.21	5.11	7.34	8.77	10.73	12.65	14.74	17.30	18.52	19.18	20.34	20.90	21.74	22.30	23.17	23.94	24.65	25.48	25.73	26.41	27.95	29.01	30.90	33.06	35.32	37.25	39.04	40.76
PEIL SLIBBODEM															37.05	37.08	37.05	36.99	36.86	36.92										
TUSSENAFSTAND SLIBBODEM									21.74							0.39	0.76	0.73	0.61	0.59										
SAMENGESTELDE AFSTAND SLIBBODEM															21.74	22.14	22.90	23.63	24.24	24.83										