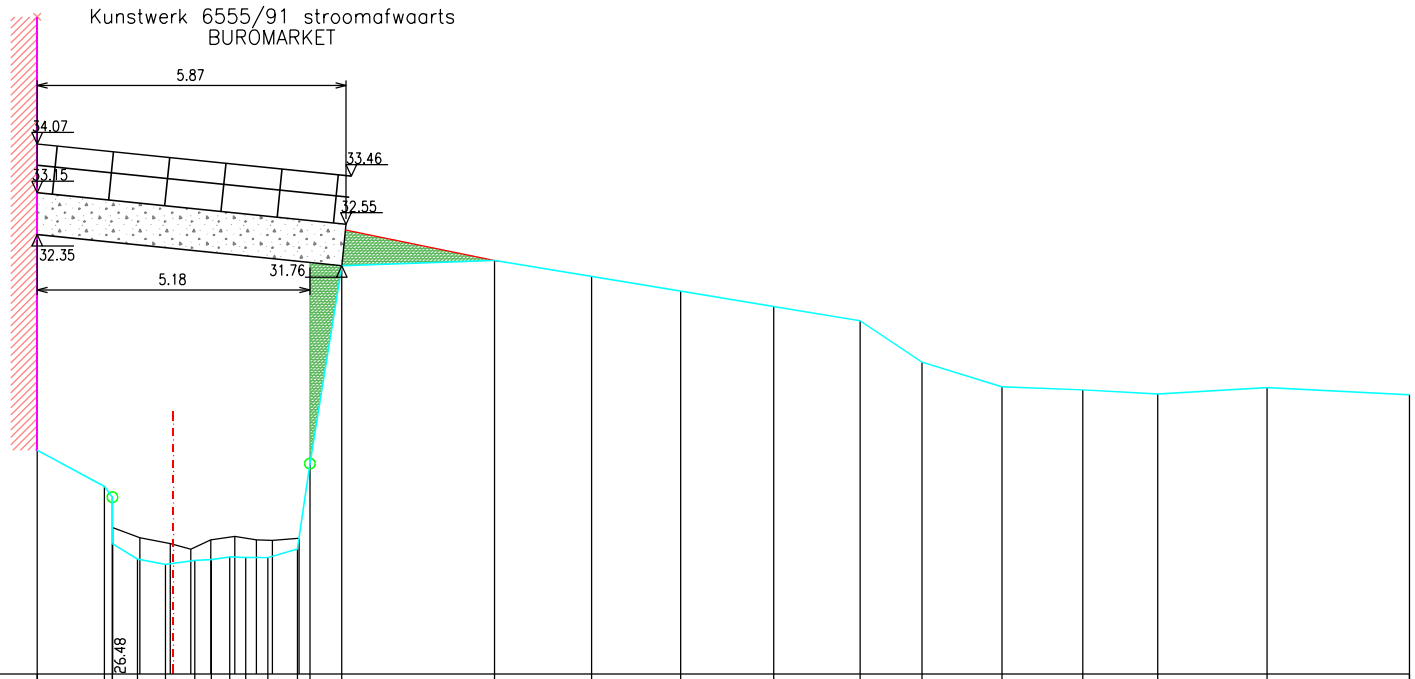

WOLUWE

PROFIEL NR 33

SCHAAL: 1/100

REFERENTIEVLAK 24.00m TAW

PEIL VASTE BODEM	28.25	27.57	27.36	26.18	26.08	26.16	26.17	26.22	26.21	26.38	28.00	31.76	31.86	31.56	31.28	30.98	30.71	29.93	29.46	29.40	29.32	29.44	29.31
TUSSENAFSTAND VASTE BODEM	1.28	0.15	0.47	0.53	0.56	0.32	0.25	0.30	0.42	0.56	0.24	0.61	2.90	1.84	1.69	1.77	1.64	1.18	1.52	1.54	1.43	2.08	2.70
SAMENGESTELDE AFSTAND VASTE BODEM	0.00	1.28	1.43	1.91	2.44	3.00	3.31	3.66	3.96	4.39	4.95	5.18	5.79	8.69	10.54	12.23	14.00	15.64	16.82	18.34	19.88	21.30	23.38	26.08
PEIL SLIBBODEM		26.78	26.59	26.48	26.38	26.55	26.61	26.55	26.54	26.58													
TUSSENAFSTAND SLIBBODEM	1.44		0.52	0.58	0.39	0.38	0.45	0.41	0.31	0.50													
SAMENGESTELDE AFSTAND SLIBBODEM		1.44	1.96	2.53	2.92	3.30	3.76	4.17	4.47	4.98													