WOLUWE

PROFIEL NR 52

SCHAAL: 1/100

REFERENTIEVLAK 26.00m TAW

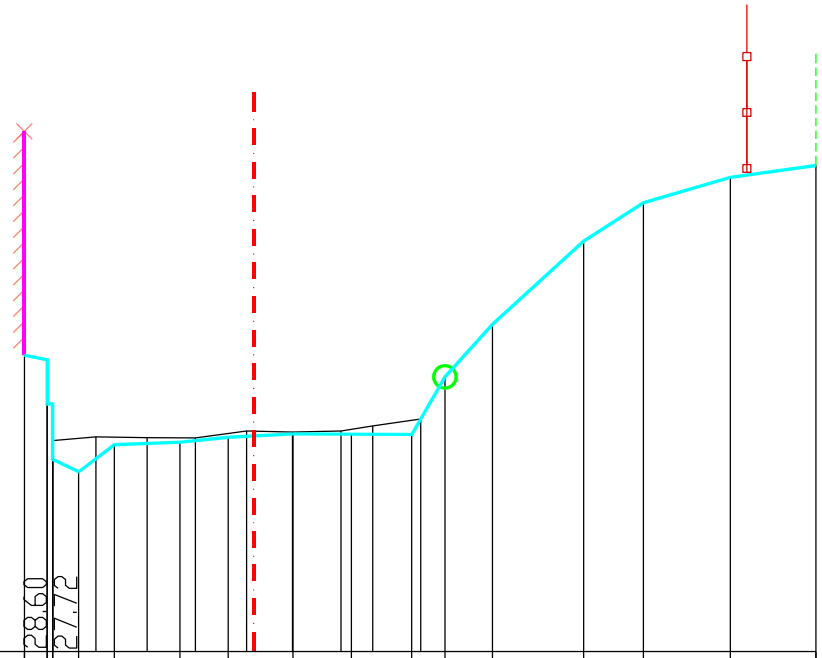

PEIL VASTE BODEM	28.65	28.21	28.21	27.60	27.85	27.87	27.91	27.94	27.94	27.94	28.45	28.92	29.66	30.01	30.24	30.34
TUSSENAFSTAND VASTE BODEM	0.20	0.05	0.05	0.23	0.32	0.59	0.43	0.58	0.52	0.54	0.30	0.43	0.81	0.53	0.77	0.76
SAMENGESTELDE AFSTAND VASTE BODEM	0.20	0.25	0.25	0.49	0.80	1.39	1.82	2.40	2.92	3.46	3.76	4.18	5.00	5.53	6.31	7.07
PEIL SLIBBODEM		27.88	27.92	27.91	27.91	27.97	27.96	27.97	28.01	28.08						
TUSSENAFSTAND SLIBBODEM		0.25	0.39	0.46	0.43	0.46	0.41	0.43	0.29	0.43						
SAMENGESTELDE AFSTAND SLIBBODEM		0.25	0.64	1.10	1.53	1.99	2.40	2.83	3.11	3.54						