WOLUWE

PROFIEL NR 80

SCHAAL: 1/100

REFERENTIEVLAK 28.00m TAW

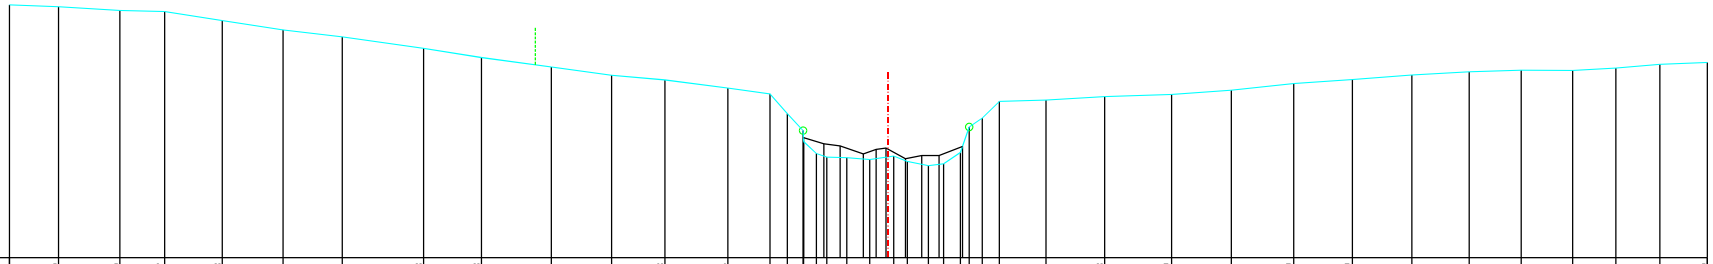

PEIL VASTE BODEM	34.80	34.75	34.65	34.62	34.38	34.13	33.94	33.63	33.38	33.13	32.90	32.78	32.56	32.41	31.87	31.42	31.12	30.91	30.70	30.63	30.64	30.73	30.59	30.47	30.52	30.83	31.52	31.75	32.20	32.24	32.33	32.39	32.51	32.63	32.79	32.91	33.00	33.04	33.04	33.10	33.20	33.25
TUSSENAFSTAND VASTE BODEM		1.32	1.65	1.21	1.56	1.63	1.59	2.19	1.56	1.89	1.62	1.44	1.70	1.13	0.47	0.42	0.42	0.21	0.21	0.28	0.53	0.62	0.65	0.36	0.57	0.41	0.45	0.24	0.35	0.46	1.25	1.58	1.80	1.61	1.68	1.58	1.60	1.54	1.40	1.38	1.16	1.18	1.28
SAMENGESTELDE AFSTAND VASTE BODEM	0.00	1.32	2.97	4.18	5.73	7.37	8.96	11.15	12.71	14.59	16.21	17.65	19.34	20.47	20.94	21.36	21.77	22.00	22.28	22.54	23.16	23.81	24.17	24.74	25.15	25.60	25.84	26.19	26.65	27.90	29.48	31.28	32.89	34.58	36.15	37.75	39.30	40.70	42.08	43.24	44.43	45.71
PEIL SLIBBODEM																31.23	31.07	31.00	30.79	30.91	30.95	30.66	30.75	30.75	30.99															
TUSSENAFSTAND SLIBBODEM								21.38									0.55	0.44	0.62	0.35	0.26	0.53	0.44	0.46	0.63																
SAMENGESTELDE AFSTAND SLIBBODEM																21.38	21.92	22.36	22.99	23.33	23.61	24.12	24.56	25.02	25.65																