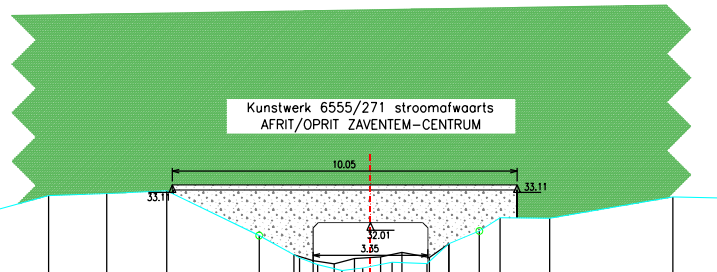


WOLUWE

PROFIEL NR 90

SCHAAL: 1/100

REFERENTIEVLAK 29.00m TAW

| | | | | | | | | | | | | | | | | | | | | | | | | | | | | | | | | | | |
|---|---|---|---|---|---|---|---|---|---|---|---|---|---|---|---|---|---|---|---|---|---|---|---|---|---|---|---|---|---|---|---|---|---|---|
| PEIL VASTE BODEM | 32.54 | 32.49 | 32.64 | 32.68 | 32.78 | 32.71 | 32.43 | 32.23 | 32.20 | 32.79 | 32.85 | 32.94 | 31.63 | 30.98 | 30.78 | 30.61 | 30.68 | 30.85 | 30.81 | 31.39 | 31.76 | 32.15 | 32.14 | 32.75 | 32.72 | 32.75 | 32.78 | 32.73 | 32.79 | 32.71 | 32.76 | 32.80 | 32.95 | 33.05 |
| TUSSENAFSTAND VASTE BODEM | | 2.27 | 2.12 | 1.97 | 2.08 | 1.94 | 1.89 | 0.07 | 0.23 | 2.20 | 1.69 | 1.75 | 2.70 | 1.18 | 0.53 | 0.71 | 0.60 | 0.86 | 1.02 | 0.64 | 0.89 | 0.61 | 1.45 | 3.59 | 1.42 | 1.50 | 1.79 | 1.93 | 1.93 | 1.77 | 1.52 | 1.66 | 1.86 | 2.27 |
| SAMENGESTELDE AFSTAND VASTE BODEM | 0.00 | 2.27 | 4.39 | 6.35 | 8.43 | 10.37 | 12.26 | 12.33 | 12.55 | 14.75 | 16.44 | 18.20 | 20.89 | 22.07 | 22.60 | 23.31 | 23.91 | 24.77 | 25.79 | 26.42 | 27.31 | 27.92 | 29.36 | 32.96 | 34.37 | 35.87 | 37.66 | 39.58 | 41.51 | 43.28 | 44.79 | 46.45 | 48.31 | 50.58 |
| PEIL SLIBBODEM | | | | | | | | | | | | | | 31.07 | 30.90 | 30.80 | 30.96 | 31.01 | 31.14 | 30.99 | 31.39 | | | | | | | | | | | | | |
| TUSSENAFSTAND SLIBBODEM | | | | | | | 21.90 | | | | | | | | 0.56 | 0.62 | 0.59 | 0.77 | 0.62 | 0.80 | 0.57 | | | | | | | | | | | | | |
| SAMENGESTELDE AFSTAND SLIBBODEM | | | | | | | | | | | | | | 21.90 | 22.46 | 23.08 | 23.67 | 24.43 | 25.05 | 25.85 | 26.42 | | | | | | | | | | | | | |