Kunstwerk 6555/271 stroomopwaarts
OPRIT/AFRIT ZAVEMTEM–CENTRUM

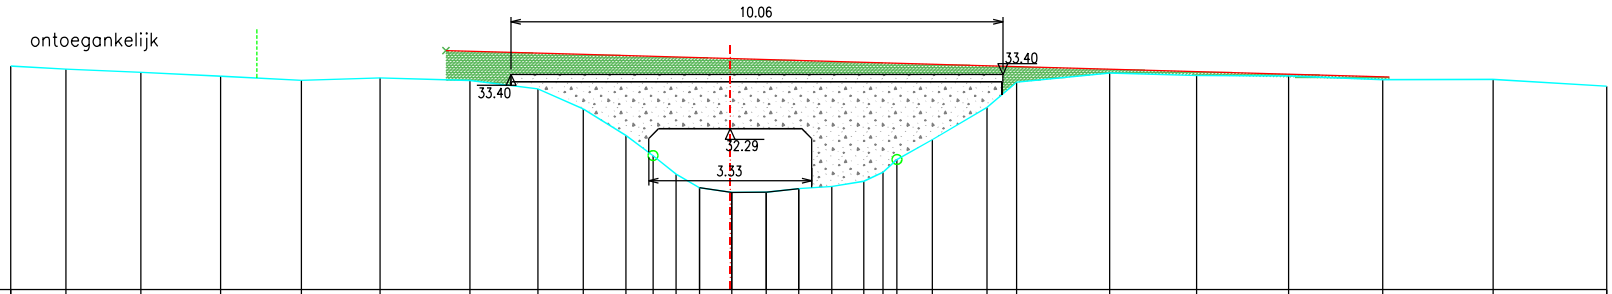

WOLUWE

PROFIEL NR 91

SCHAAL: 1/100

REFERENTIEVLAK 29.00m TAW

PEIL VASTE BODEM	33.58	33.51	33.45	33.37	33.28	33.33	33.28	33.11	32.70	32.15	31.74	31.36	31.08	30.99	30.99	31.07	31.11	31.22	31.40	31.66	32.07	32.73	33.24	33.43	33.38	33.37	33.30	33.30	33.16
TUSSENAFSTAND VASTE BODEM		1.13	1.53	1.63	1.65	1.61	1.84	1.39	0.93	0.88	0.55	0.47	0.48	0.66	0.70	0.67	0.68	0.66	0.39	0.29	0.72	1.12	0.61	1.90	1.78	1.88	1.93	2.26	2.32
SAMENGESTELDE AFSTAND VASTE BODEM	0.00	1.13	2.66	4.29	5.95	7.55	9.40	10.78	11.71	12.59	13.14	13.61	14.10	14.76	15.46	16.12	16.80	17.46	17.85	18.13	18.86	19.98	20.58	22.49	24.27	26.15	28.08	30.33	32.66
PEIL SLIBBODEM													31.08	30.99	30.99	31.07													
TUSSENAFSTAND SLIBBODEM						14.10								0.66	0.70	0.67													
SAMENGESTELDE AFSTAND SLIBBODEM													14.10	14.76	15.46	16.12													