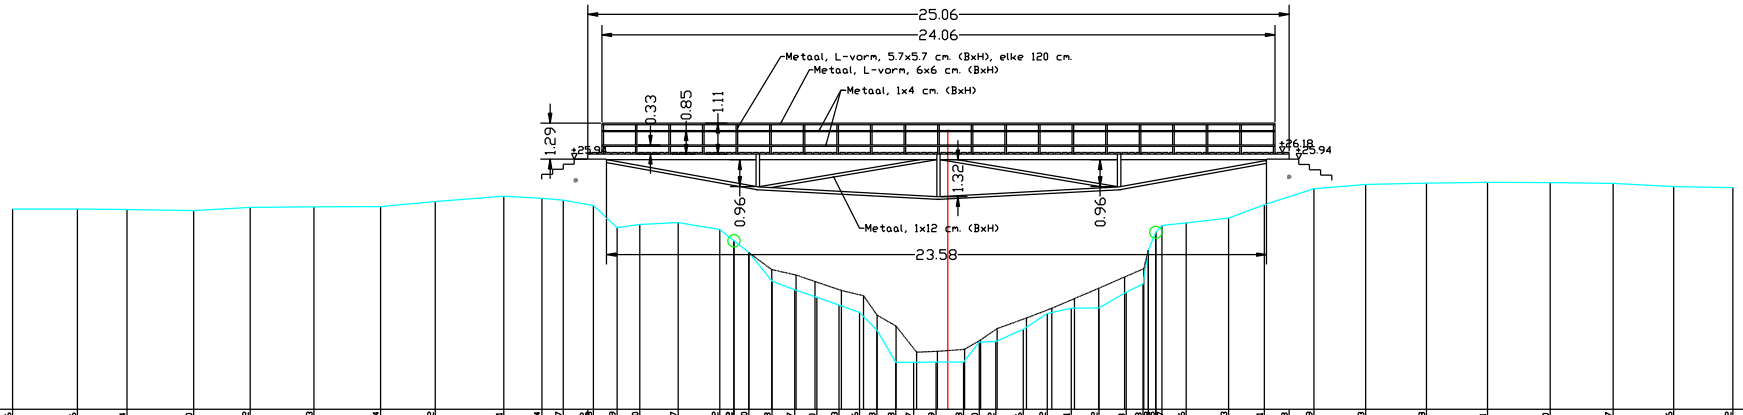

DWARSPROFIEL 107

Hsch 1/100
Lsch 1/100
Vvlak 17.00T.A.W.

| | | |