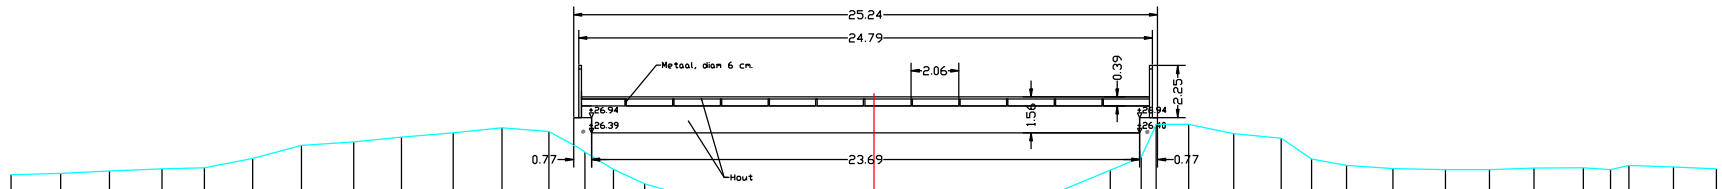

DWARSPROFIEL 133

Hsch 1/100
Lsch 1/100
Vvlak 18.00T.A.W.

| | | |