


DWARSPROFIEL 228

Hsch 1/100
Lsch 1/100
Vvlak 20.00T.A.W.

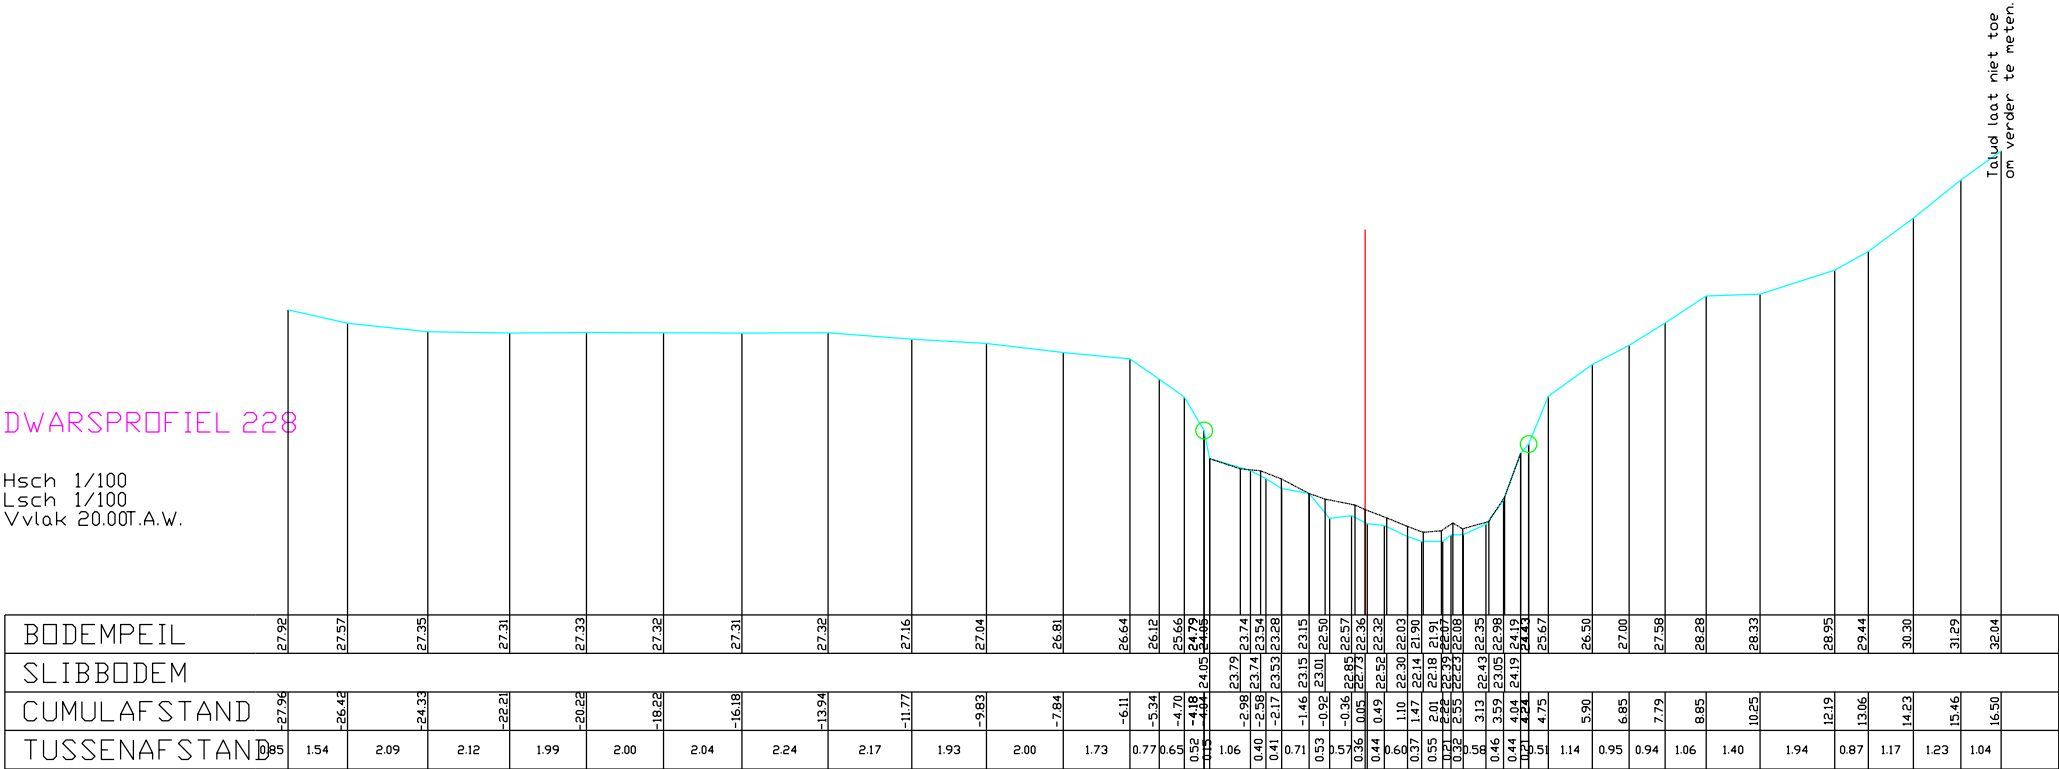

Talud loot niet toe
om verder te meten.