DWARSPROFIEL 232

Hsch 1/100
Lsch 1/100
Vvlak 21.00T.A.W.

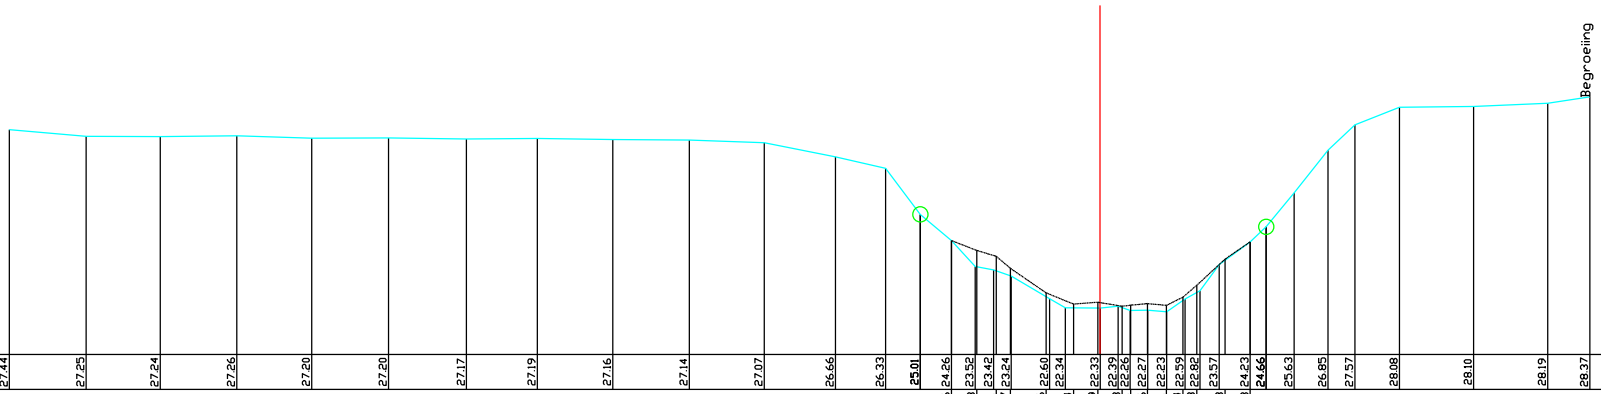

BODEMPEIL		27.44		27.25		27.24		27.26		27.20		27.20		27.17		27.19		27.16		27.14		27.07		26.66		26.33		25.01		24.26		23.52		23.42		23.24		22.60		22.34		22.33		22.39		22.27		22.23		22.59		22.82		23.57		24.23		24.66		25.63		26.85		27.57		28.08		28.10		28.19		28.37	
SLIBBODEM																														24.26		23.98		23.81		23.47		22.76		22.44		22.49		22.38		22.26		22.46		22.41		22.64		22.98		23.73		24.23															
CUMULAFSTAND		-31.23		-29.04		-26.92		-24.72		-22.56		-20.38		-18.14		-16.12		-13.96		-11.76		-9.62		-7.58		-6.14		-5.15		-4.25		-3.57		-3.04		-2.54		-1.44		-0.99		0.00		0.52		0.87		1.36		1.91		2.44		2.87		3.41		4.30		4.76		5.56		6.53		7.30		8.58		10.70		12.82		14.03	
TUSSENAFSTAND	4.05		2.20		2.12		2.19		2.15		2.20		2.23		2.03		2.16		2.20		2.14		2.04		1.44		1.00		0.89		0.68		0.53		0.50		1.10		0.45		0.99		0.52		0.34		0.50		0.54		0.53		0.43		0.54		0.89		0.46		0.80		0.97		0.77		1.28		2.12		2.12		1.21	