


DWARSPROFIEL 248

Hsch 1/100
Lsch 1/100
Vvlak 22.00T.A.W.

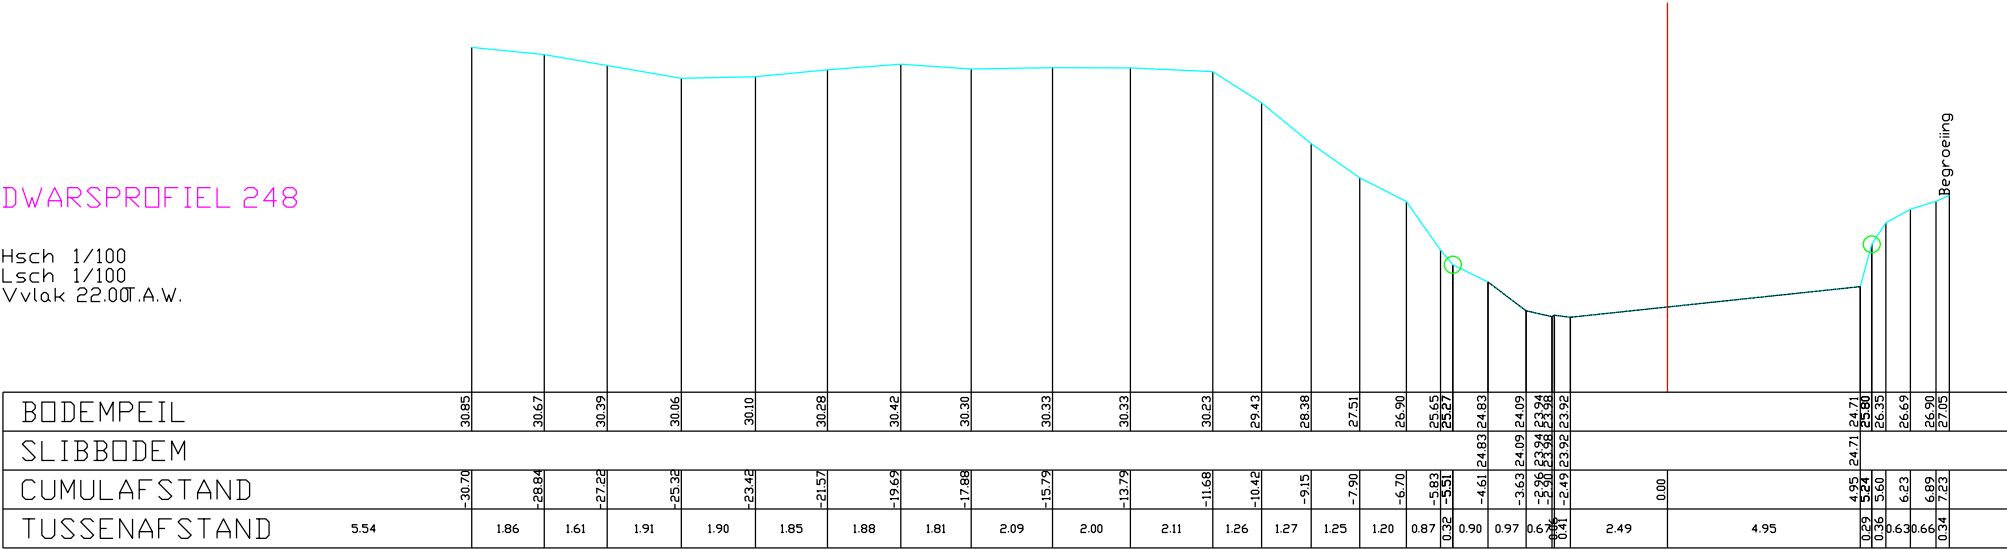

Begroeiing