


DWARSPROFIEL 249

Hsch 1/100
Lsch 1/100
Vvlak 22.00 t.a.w.

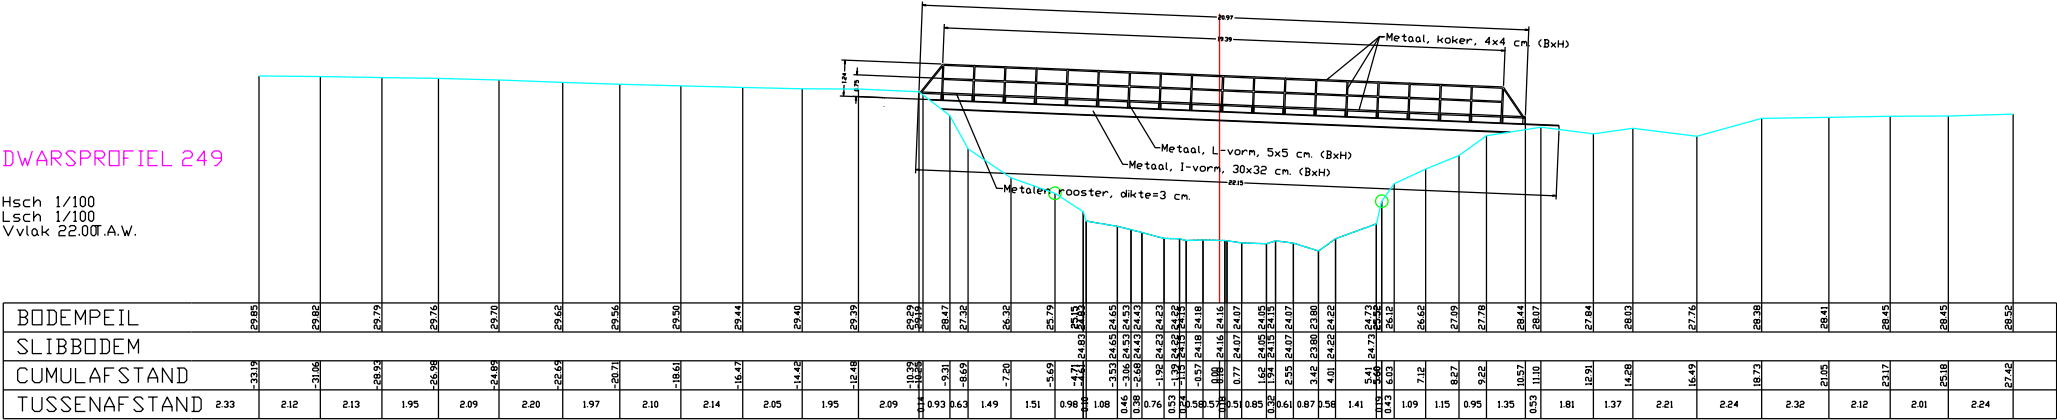

BODEMPEIL	29.95	29.92	29.79	29.76	29.70	29.62	29.56	29.50	29.44	29.40	29.39	29.29	29.29	--