


DWARSPROFIEL 255

Hsch 1/100
Lsch 1/100
Vvlak 22.00'A.W.

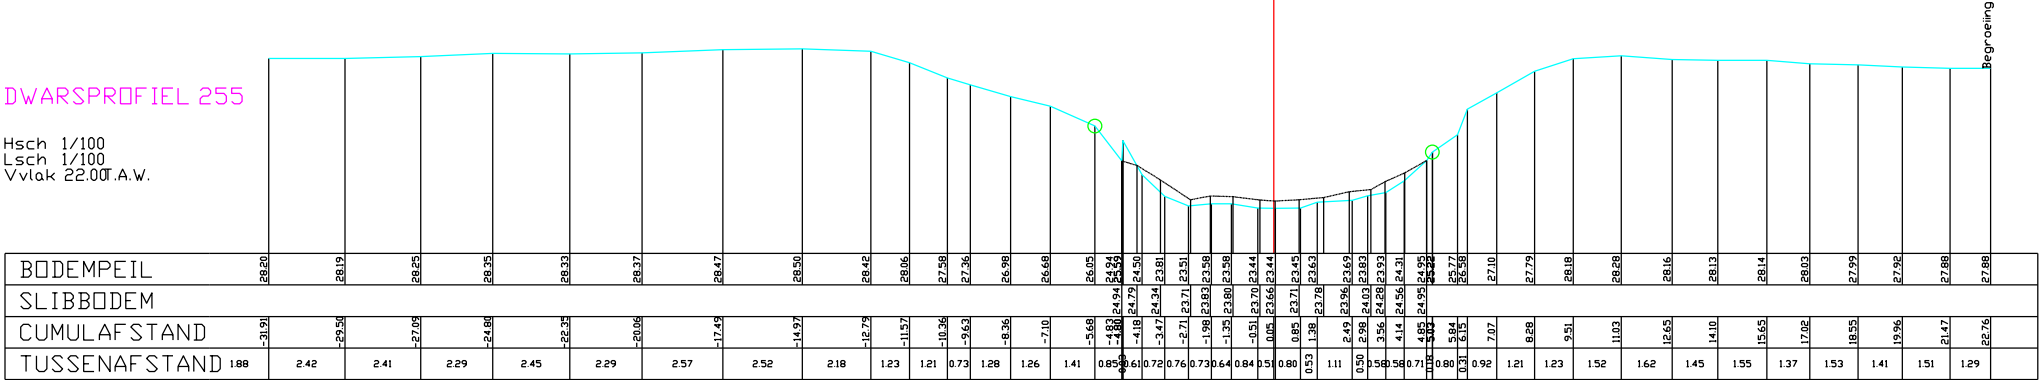

Begroeiing