DWARSPROFIEL 287

Hsch 1/100
Lsch 1/100
Vvlak 22.00T.A.W.

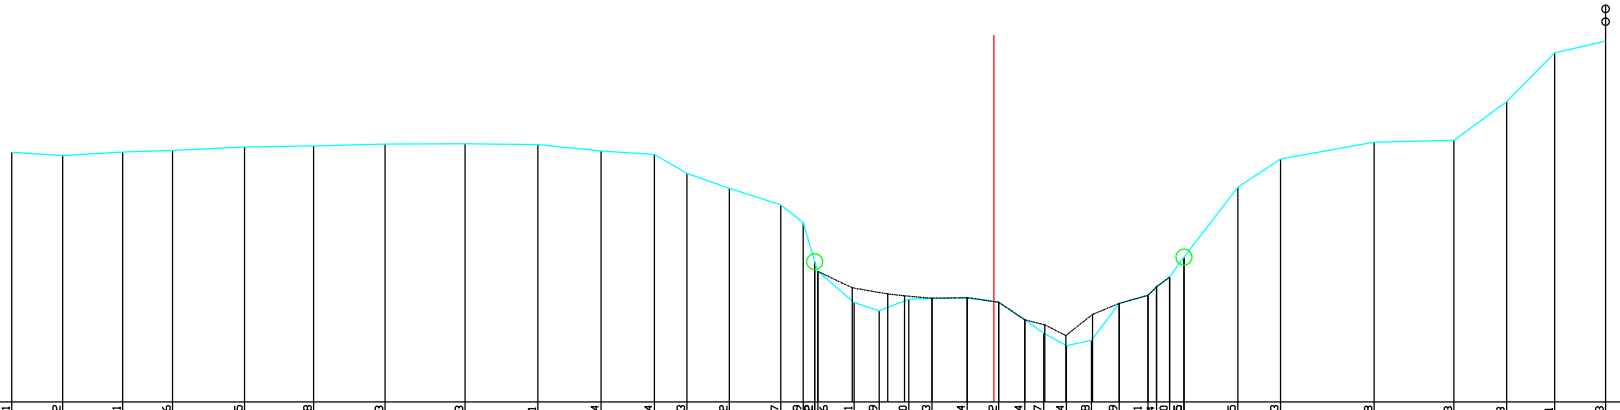

BODEMPEIL		28.81	28.72	28.81	28.86	28.95	28.98	29.03	29.03	29.01	28.84	28.74	28.23	27.82	27.37	26.89	25.82	25.56	24.71	24.49	24.80	24.83	24.84	24.72	24.24	23.87	23.54	23.68	24.69	24.91	25.14	25.40	25.95	27.85	28.63	29.08	29.13	30.18	31.51	31.83	
SLIBBODEM																	25.56		25.11	24.94	24.89	24.83	24.84	24.72	24.24	24.10	23.81	24.39	24.69	24.91	25.14	25.40									
CUMULAFSTAND		-26.77	-25.39	-23.75	-22.39	-20.43	-18.55	-16.60	-14.42	-12.43	-10.71	-9.25	-8.37	-7.21	-5.81	-5.20	-4.88	-4.79	-3.81	-3.13	-2.31	-1.68	-0.73	0.13	0.84	1.36	1.98	2.66	3.42	4.20	4.44	4.80	5.18	6.65	7.81	10.37	12.55	13.98	15.29	16.68	
TUSSENAFSTAND	2.95		1.38	1.64	1.36	1.97	1.88	1.95	2.18	1.99	1.72	1.46	0.88	1.16	1.40	0.61	0.31	0.99	0.68	0.81	0.63	0.96	0.73	0.13	0.71	0.52	0.62	0.68	0.76	0.79	0.23	0.36	0.39	1.47	1.16	2.56	2.17	1.43	1.32	1.38	