DWARSPROFIEL 74

Hsch 1/100
Lsch 1/100
Vvlak 18.00T.A.W.

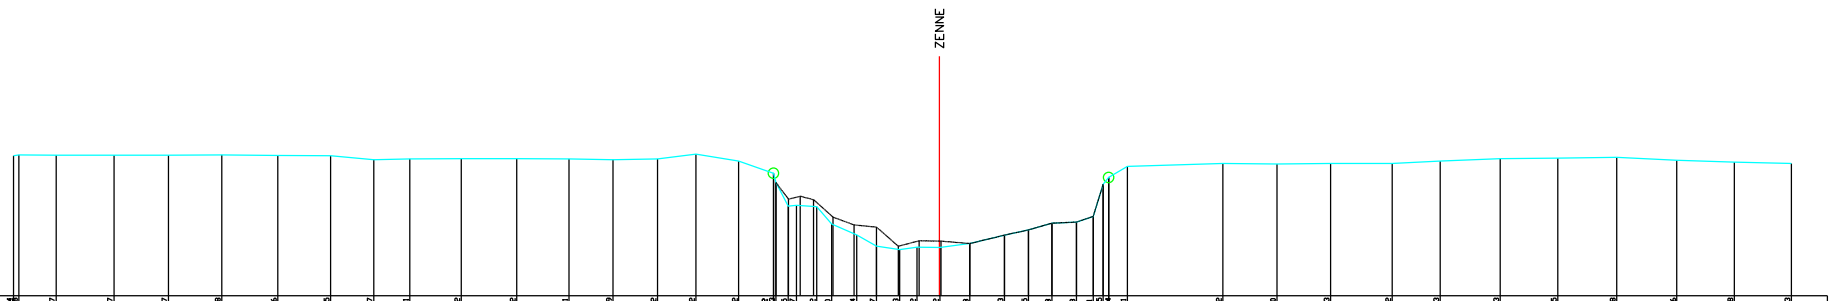

| | | |