


DWARSPROFIEL 96

Hsch 1/100
Lsch 1/100
Vvlak 18.00T.A.W.

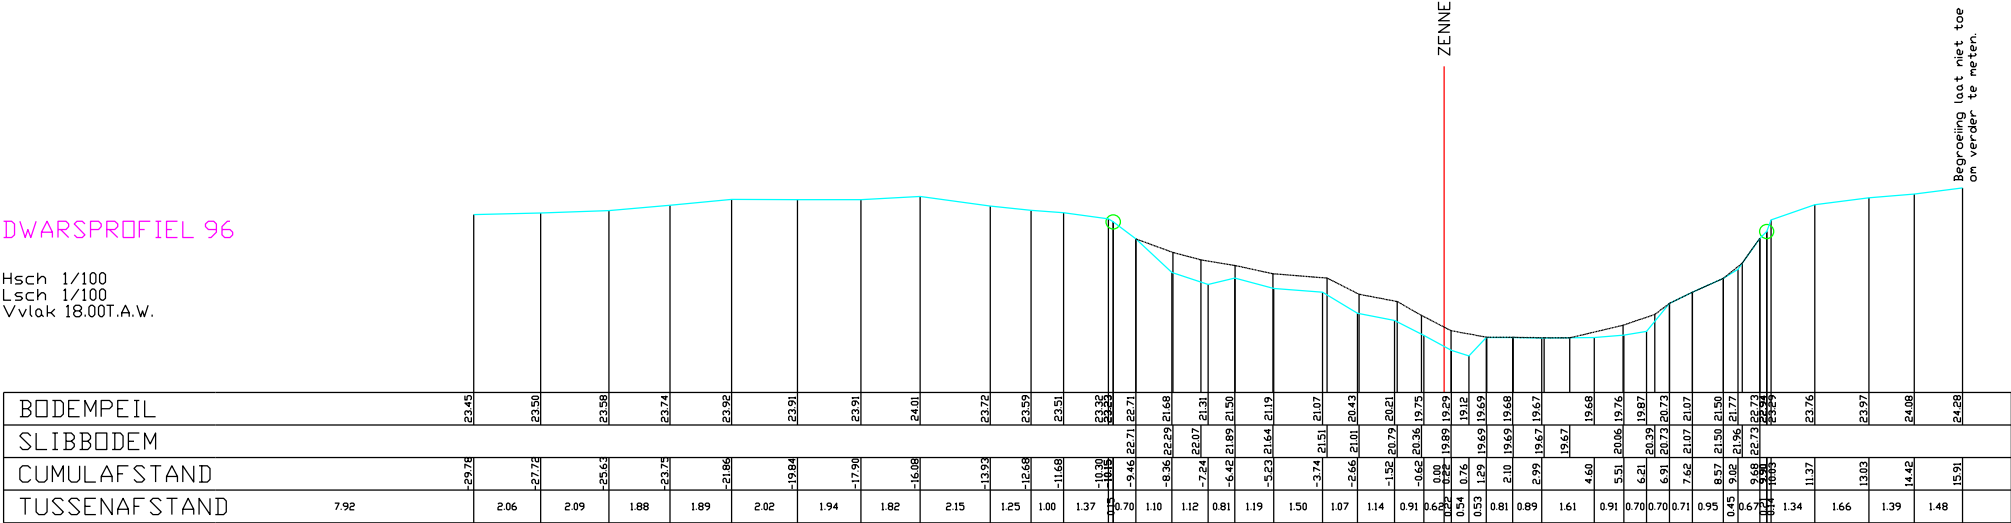

Begraving laat niet toe om verder te meten.