

Snede 111 - 111'


Legende:

effectief opgemeten

gemeten waterlijn

watergeul getekend obv typeprofiel

36.78 maat in meter

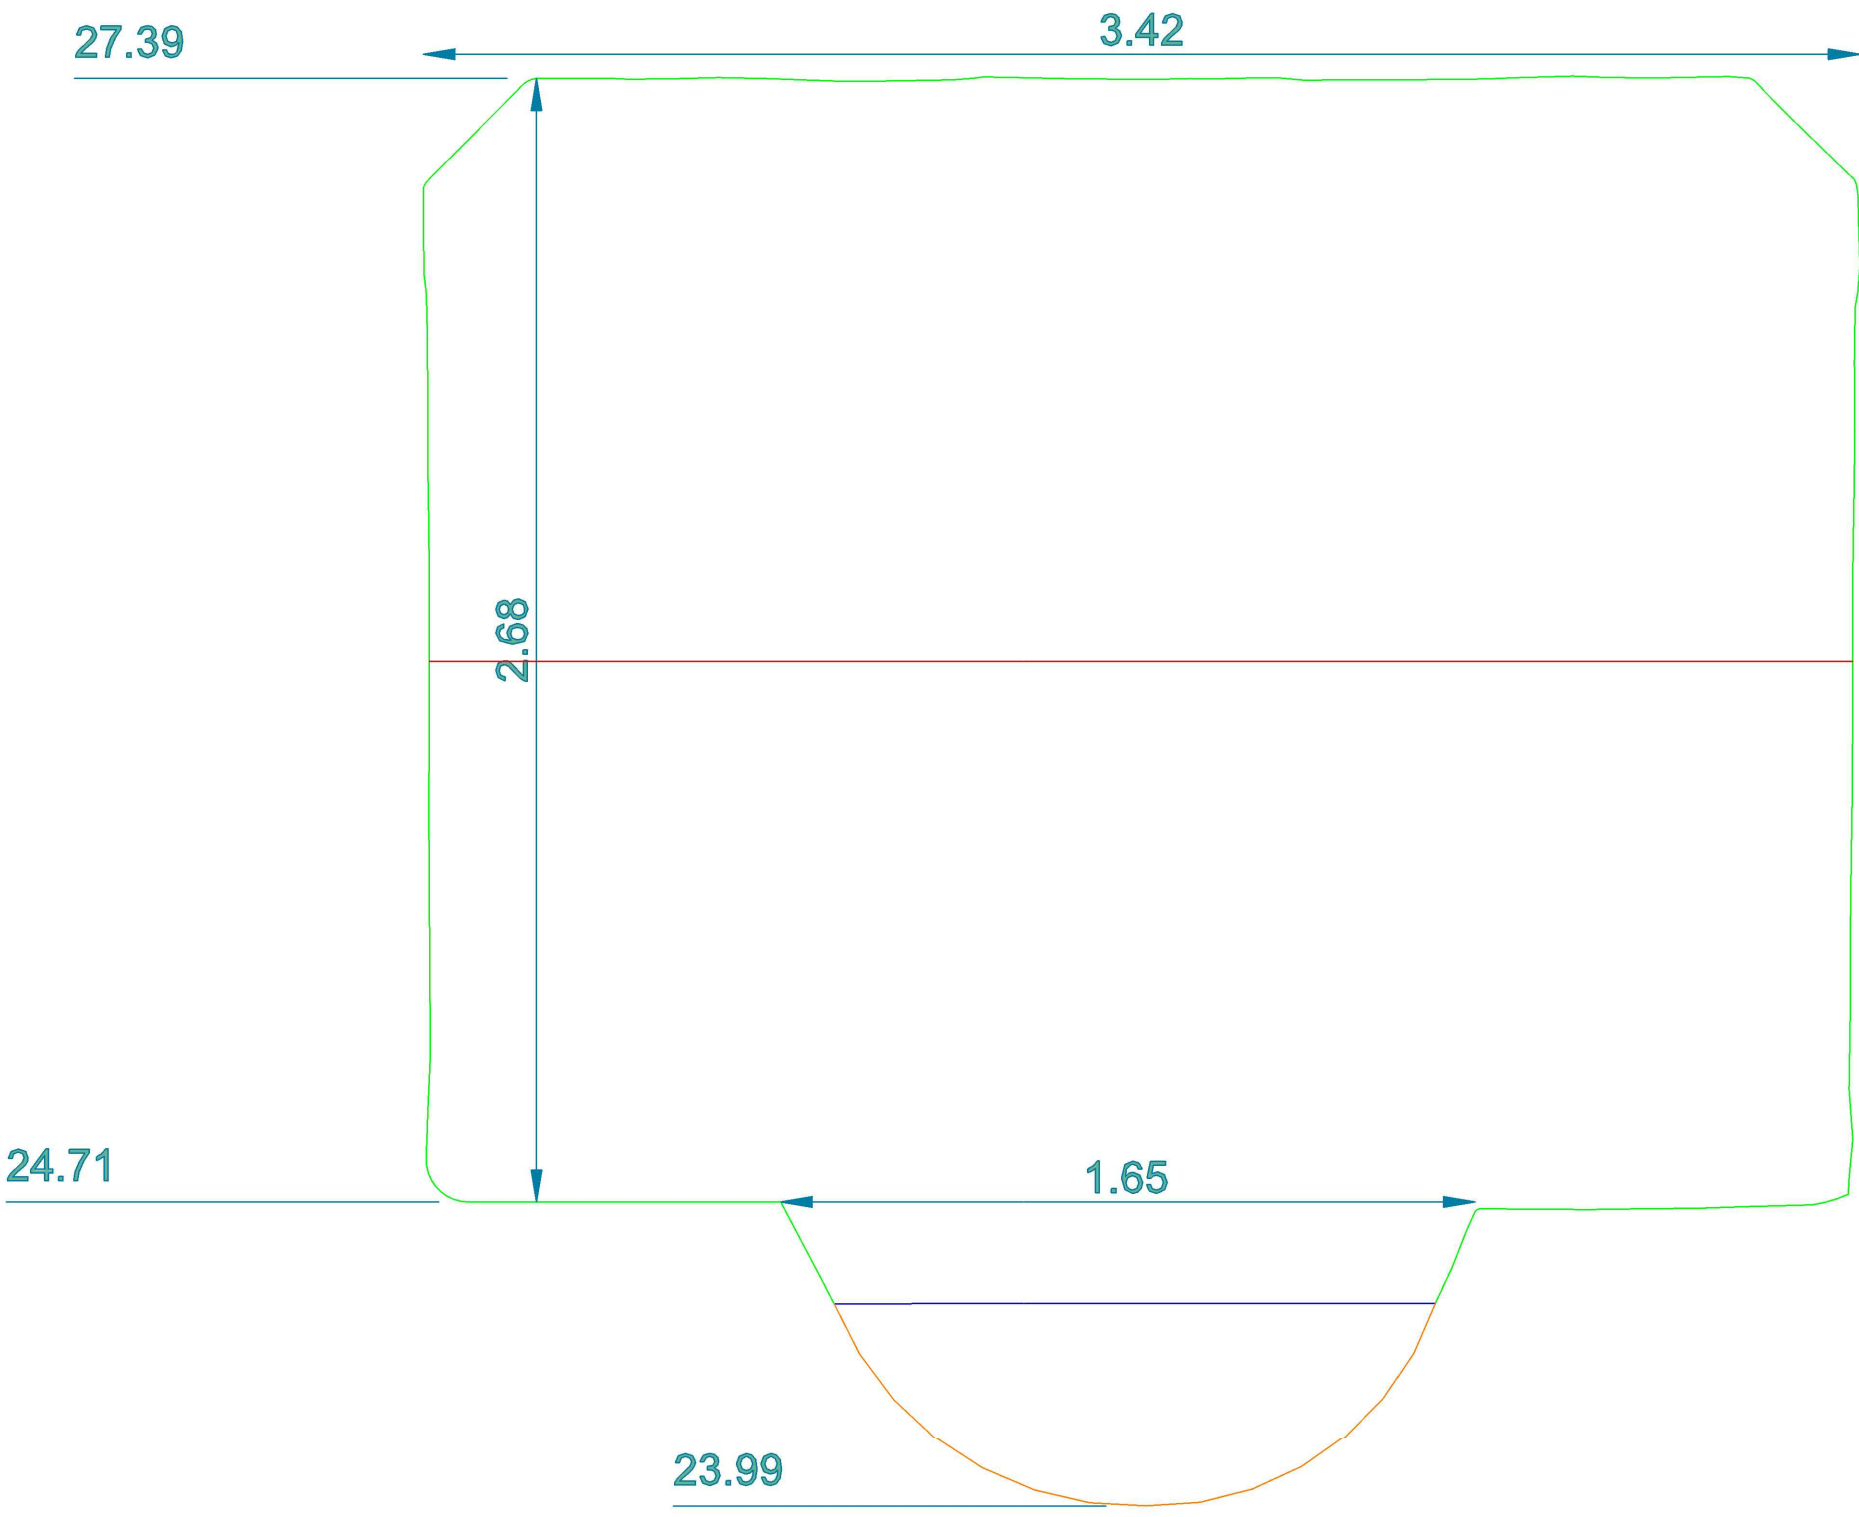

Ref. hoogte 26.00 (TAW-GPS)