


Snede 131 - 131'

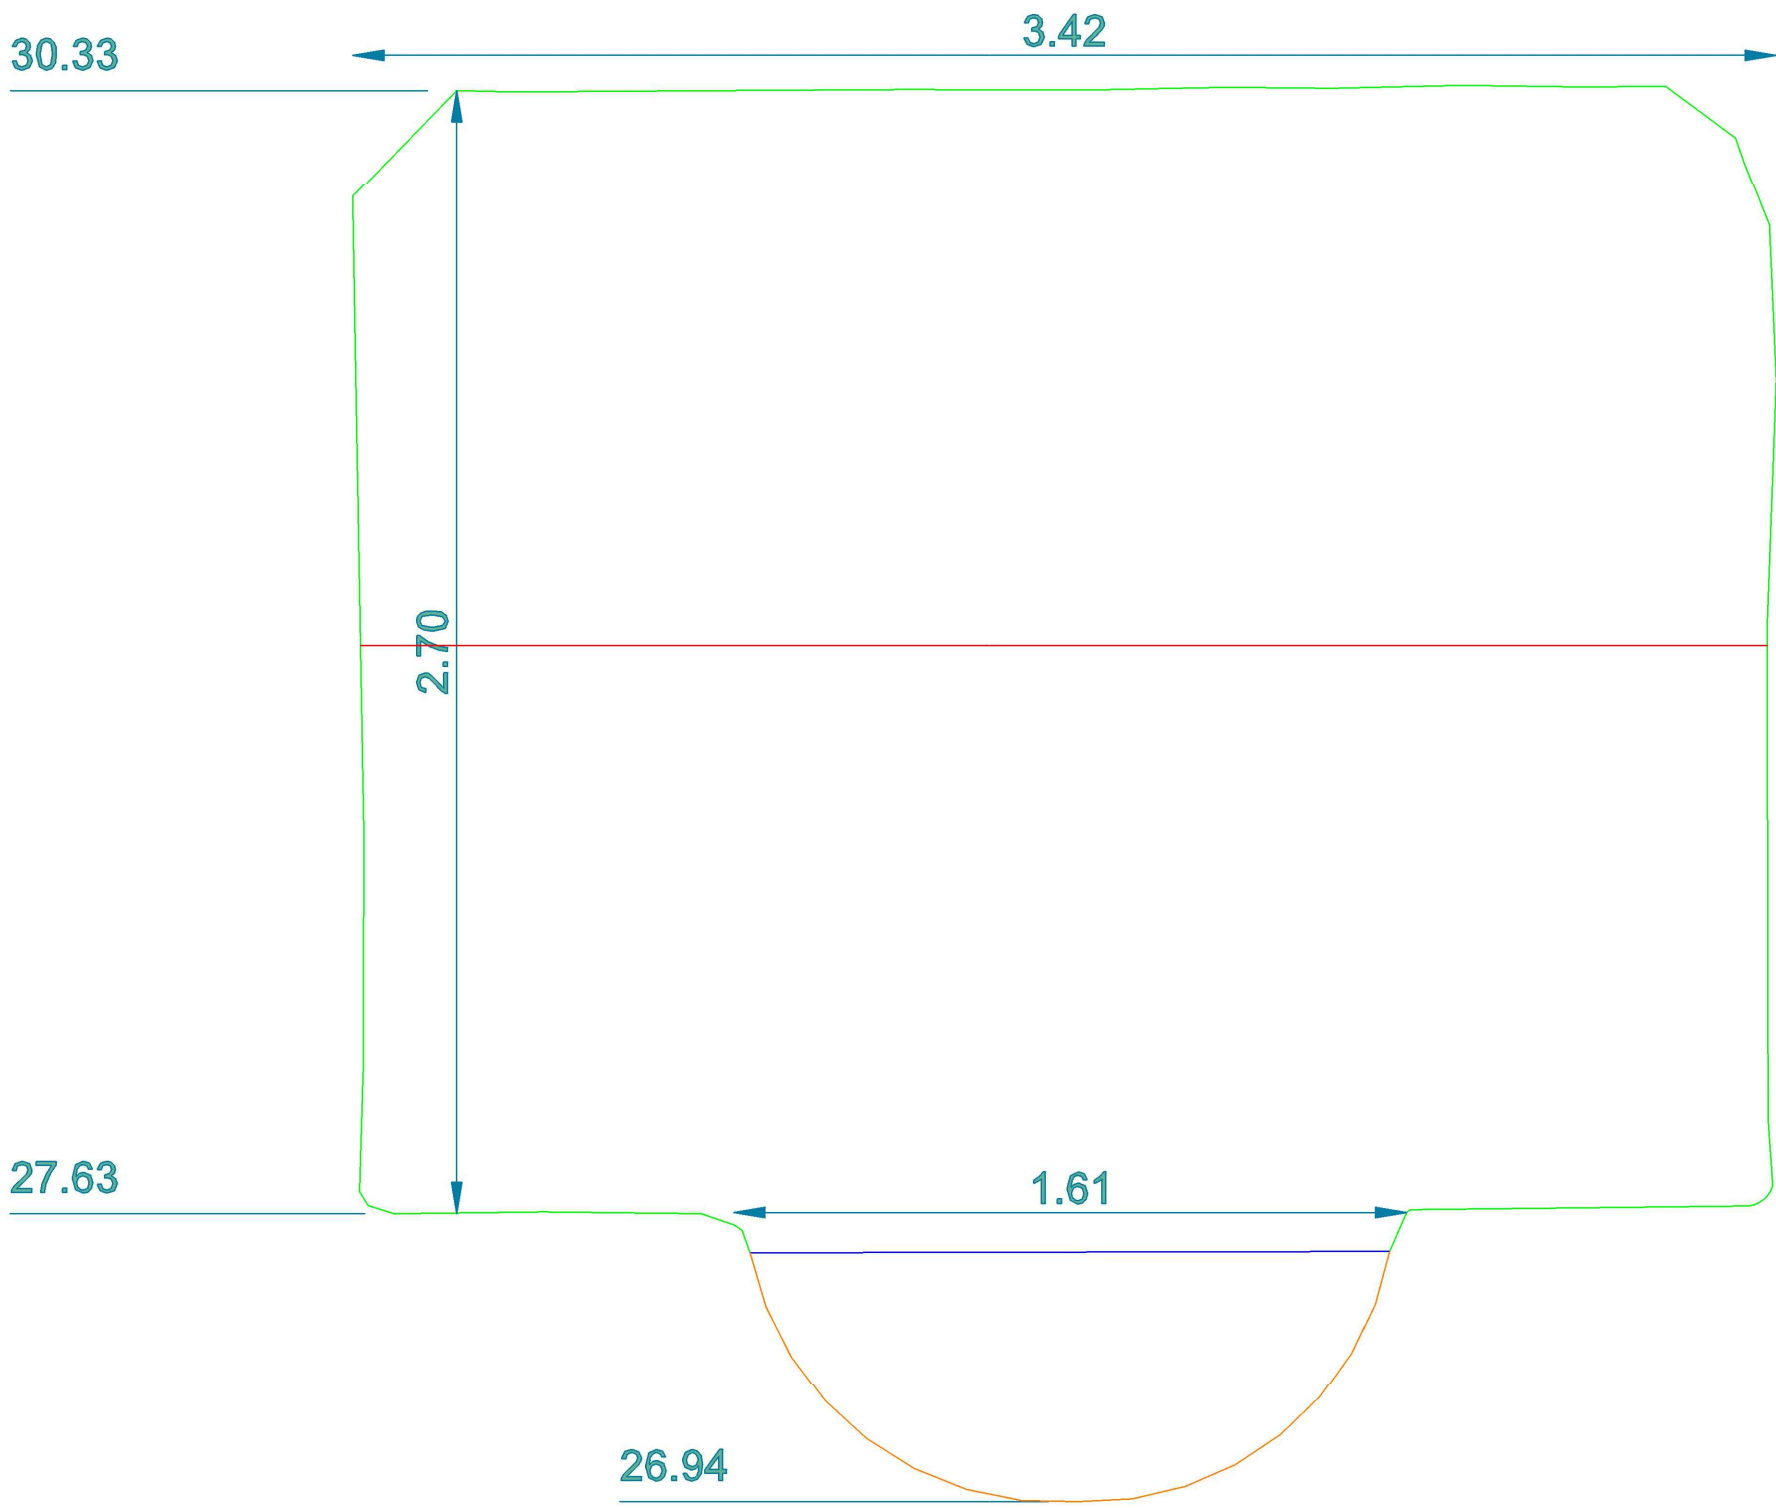

- Legende:
- effectief opgemeten
 - gemeten waterlijn
 - watergeul getekend obv typeprofiel
- 36.78 maat in meter

Ref. hoogte 29.00 (TAW-GPS)