


Snede 141 - 141'

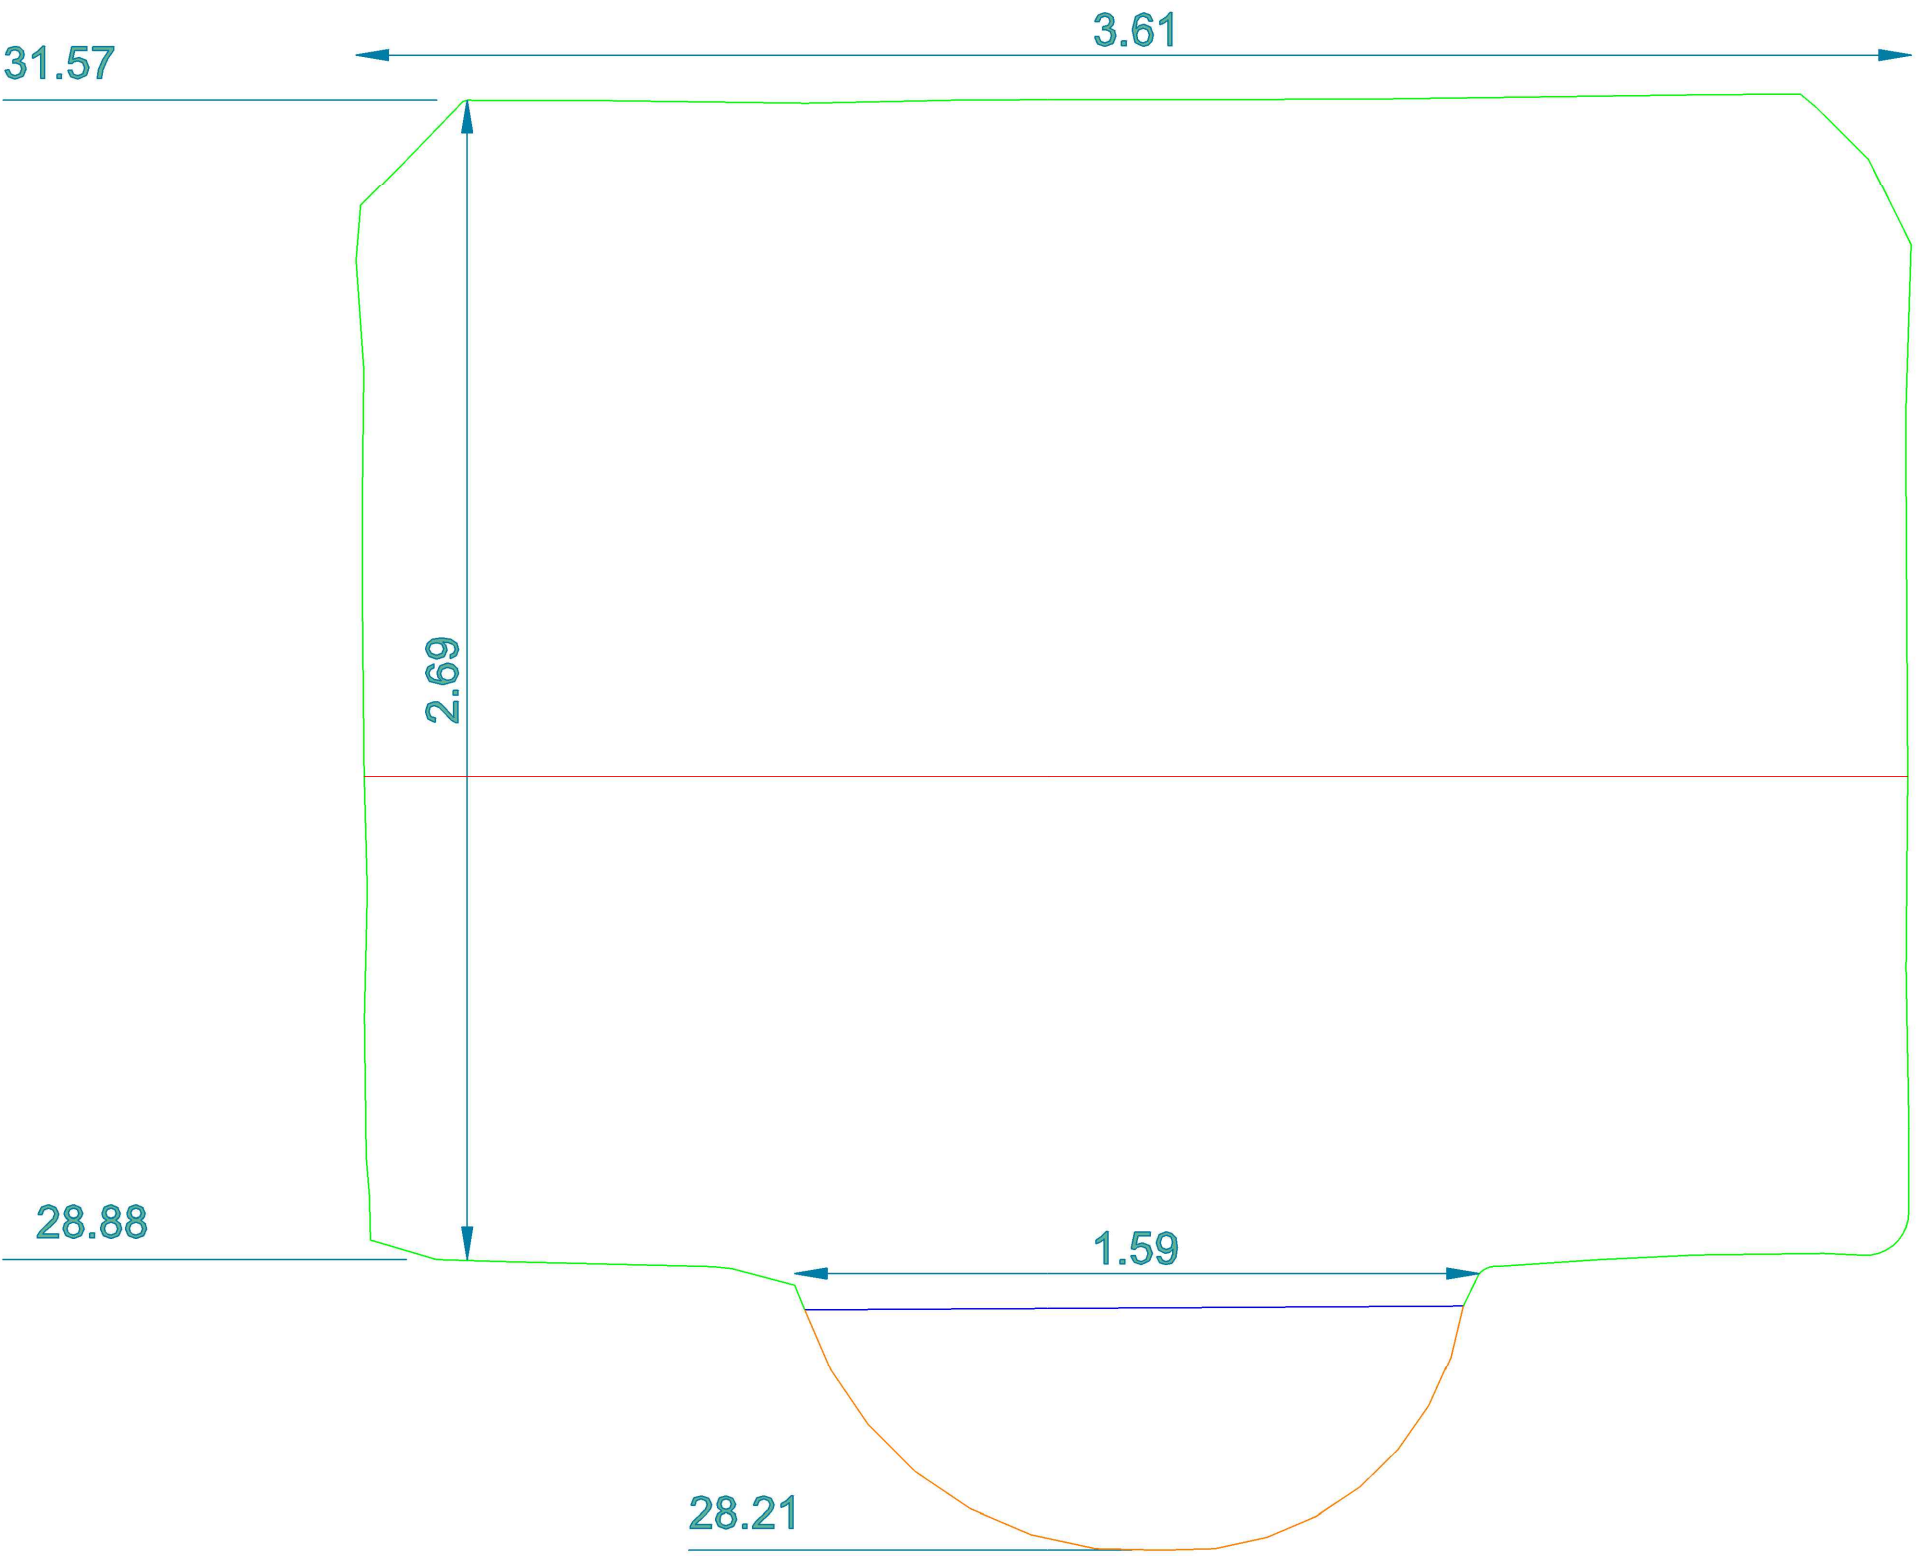

Legende:

- effectief opgemeten
- gemeten waterlijn
- watergeul getekend obv typeprofiel

36.78 maat in meter