


Snede 151 - 151'

Legende:

- effectief opgemeten
- gemeten waterlijn
- watergeul getekend obv typeprofiel
- 36.78 maat in meter

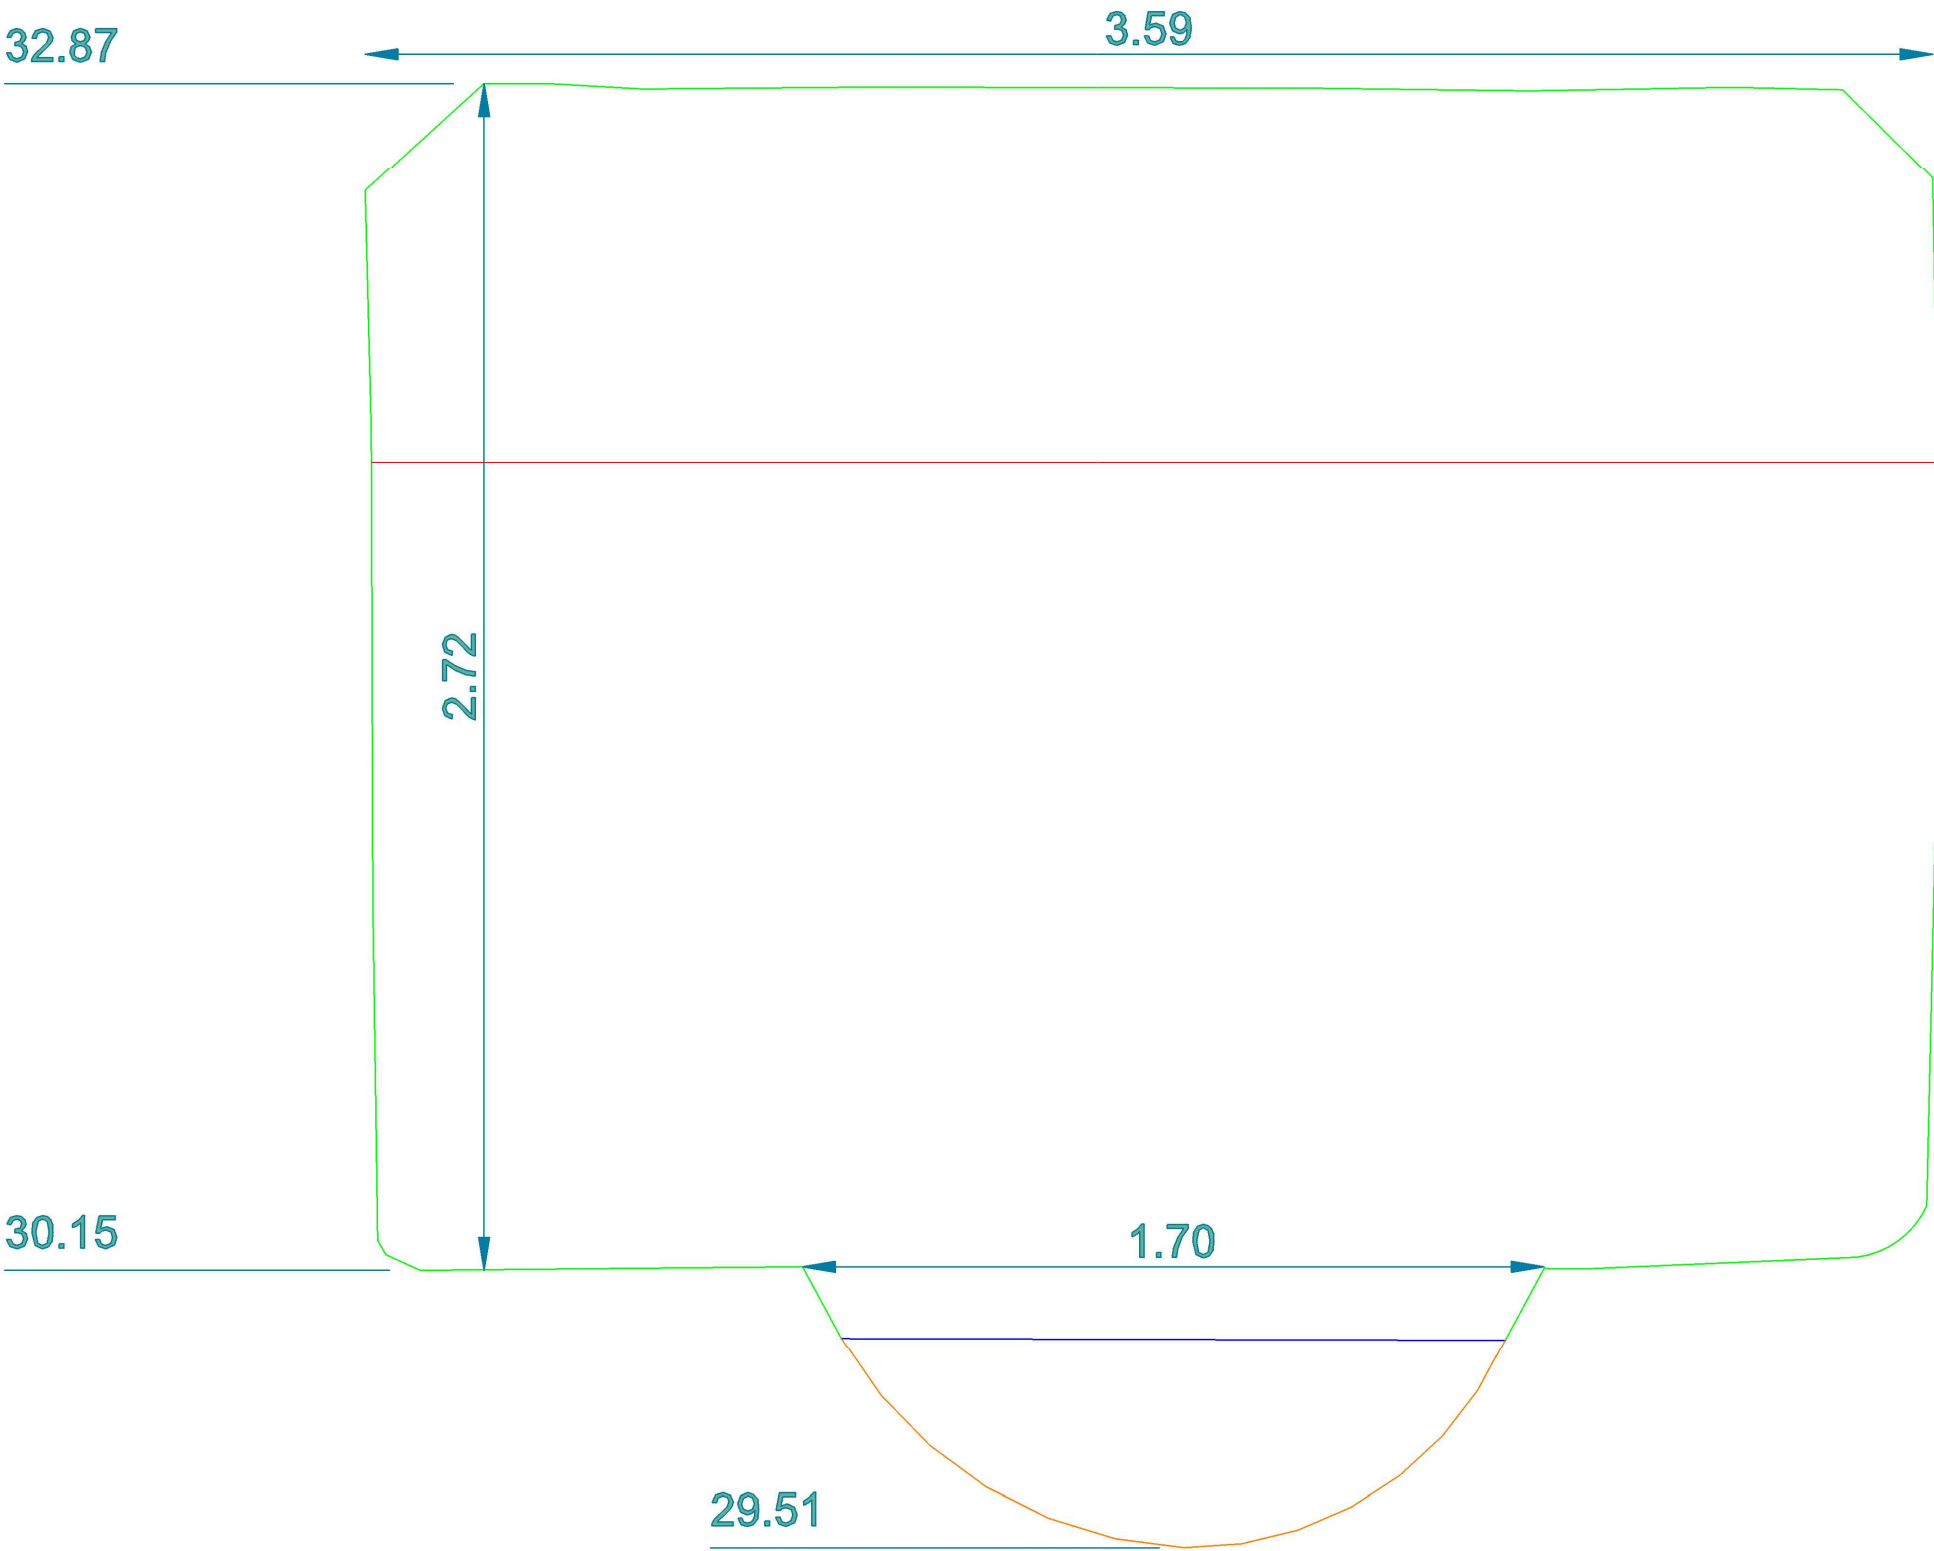

Ref. hoogte 32.00 (TAW-GPS)