


Snede 161 - 161'

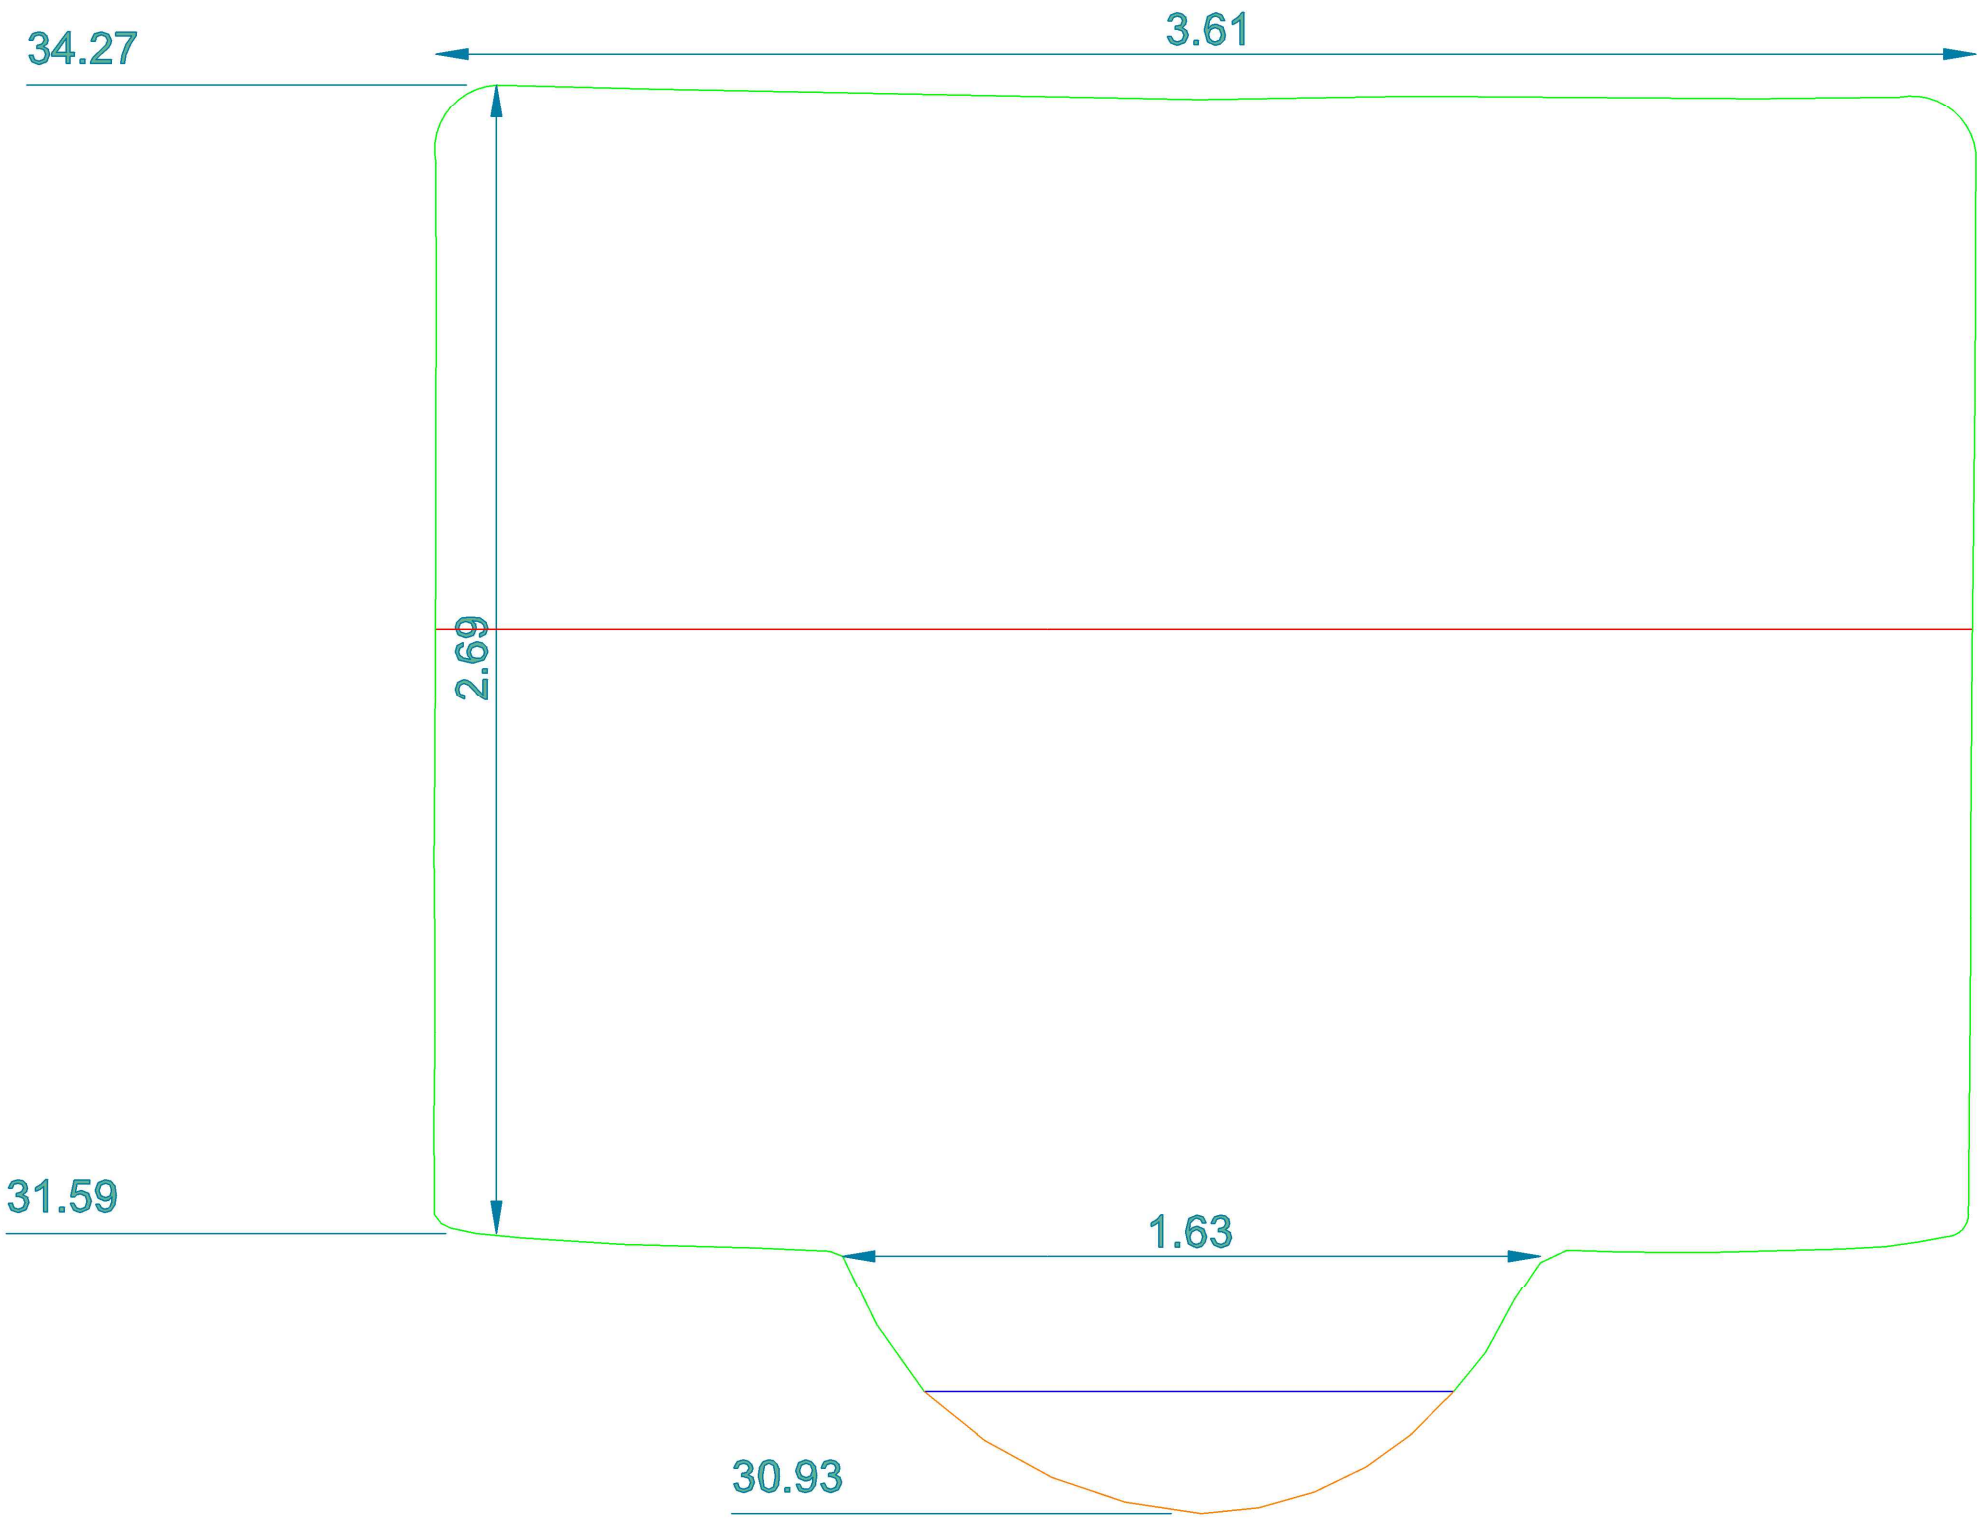

Legende:

- effectief opgemeten
 - gemeten waterlijn
 - watergeul getekend obv typeprofiel
- 36.78 maat in meter

Ref. hoogte 33.00 (TAW-GPS)