


Snede 180 - 180'

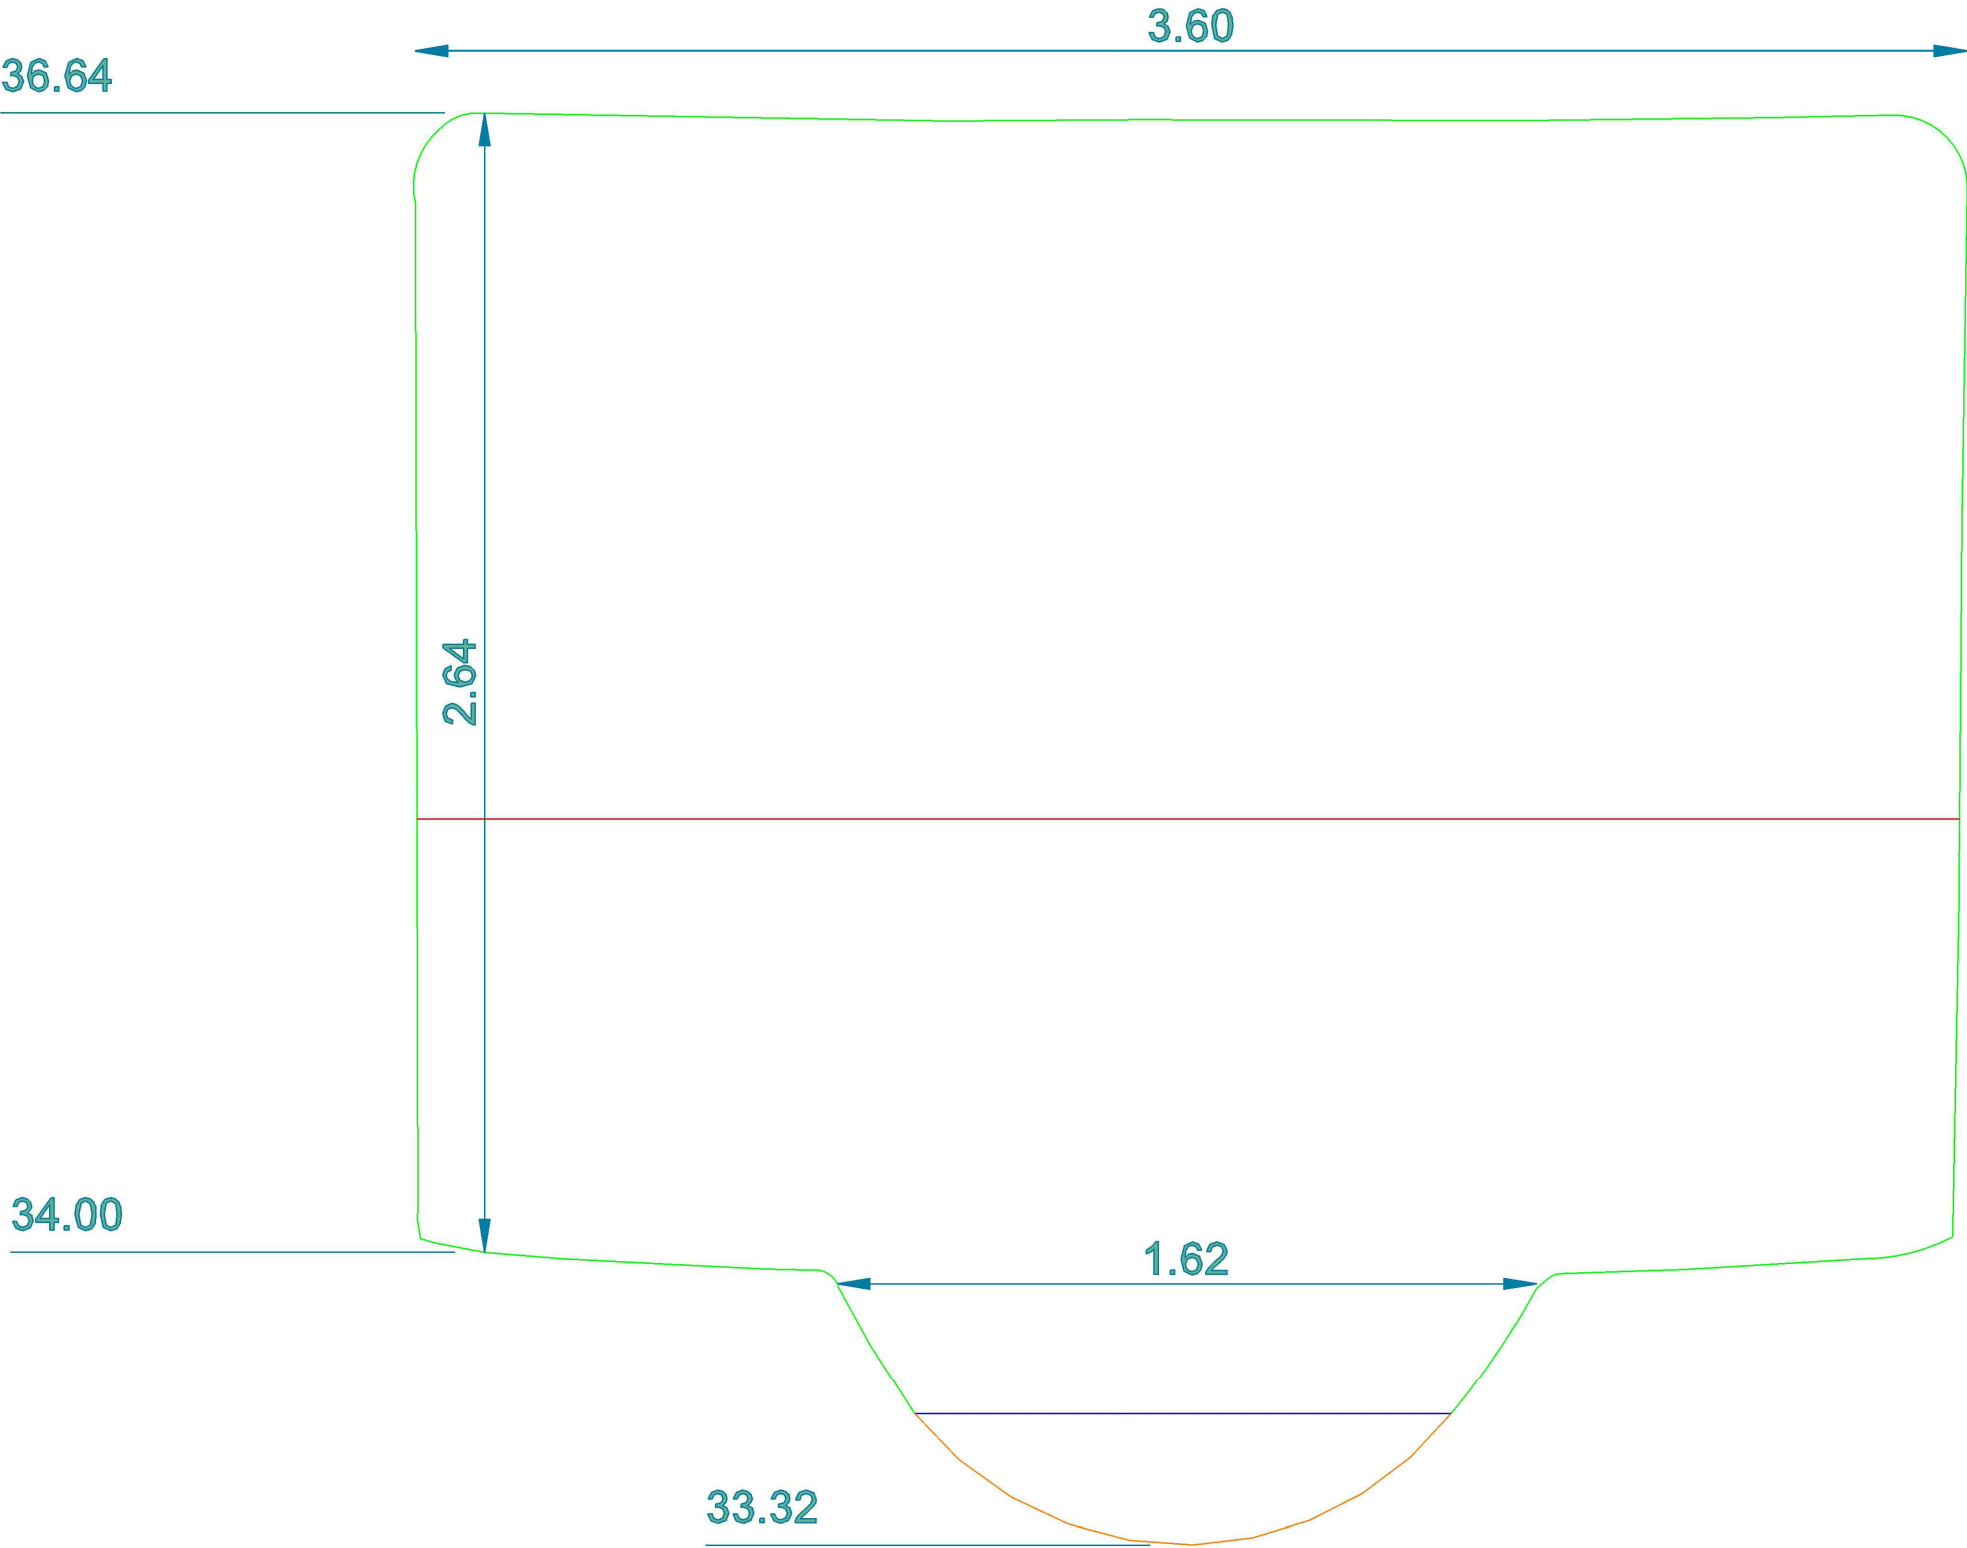

Legende:

- effectief opgemeten
- gemeten waterlijn
- watergeul getekend obv typeprofiel

36.78 maat in meter

Ref. hoogte 35.00 (TAW-GPS)