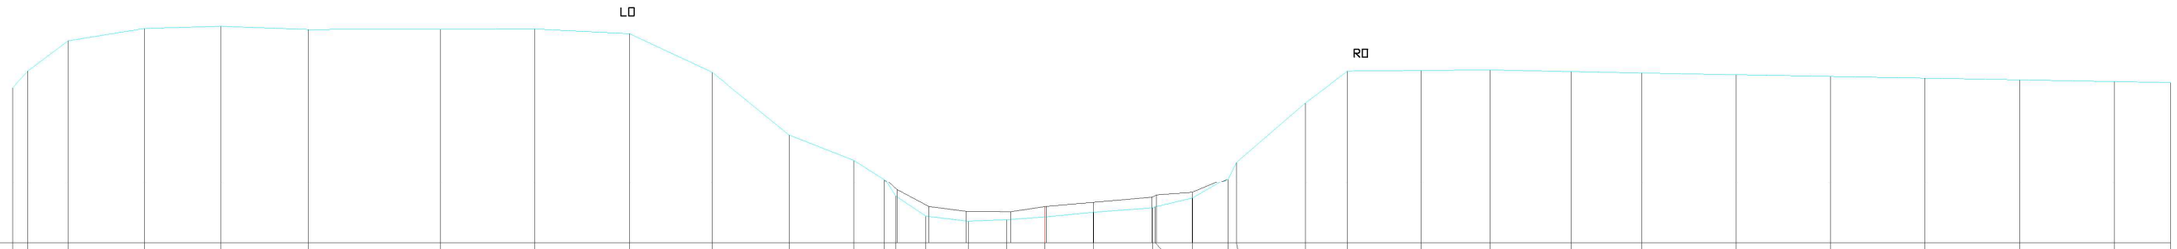

DWARSPROFIEL 12
Schaal : 1/100
Referentiehoogte : 0.00

Samengestelde afstanden	-27.26	-26.86	-25.90	-23.78	-21.76	-19.46	-15.97	-13.47	-10.97	-8.78	-6.75	-5.04	-4.23	-3.93	-3.14	-2.03	-1.02	0.00	1.29	2.86	2.92	3.91	4.85	5.07	6.89	8.01	9.96	11.77	13.91	15.77	18.27	20.77	23.77	25.77	28.27	29.76
Hoogte TAW	4.12	4.55	5.35	5.67	5.73	5.64	5.65	5.66	5.53	4.92	2.88	2.22	1.70	1.23	0.70	0.56	0.60	0.67	0.80	0.92	0.94	1.17	1.72	2.16	3.72	4.55	4.57	4.58	4.54	4.50	4.46	4.41	4.37	4.32	4.28	4.25
Hoogte TAW slib													1.40	0.95		0.82	0.81	0.95	1.06	1.19	1.25	1.32														
Tussenafstand	0.40	1.06	2.02	2.02	2.30	3.49	2.50	2.50	2.19	2.03	1.71	0.81	0.30	0.79	1.11	1.01	1.02	1.29	1.57	0.06	0.99	0.94	0.22	1.82	1.12	1.95	1.81	2.14	1.86	2.50	2.50	2.50	2.50	2.50	1.49	