DWARSPROFIEL 4
Schaal : 1/100
Referentiehoogte : 0.00

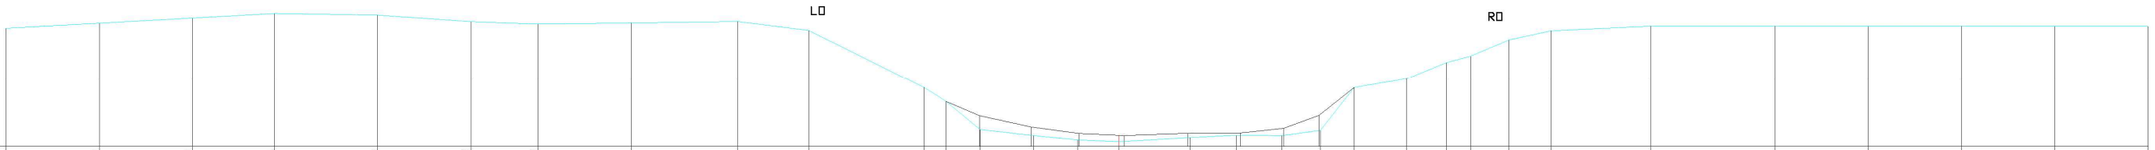

Samengestelde afstanden	-29.80	-27.30	-24.80	-22.61	-19.86	-17.35	-15.55	-13.05	-10.19	-8.29	-5.20	-4.62	-3.71	-2.27	-1.10	0.00	1.90	3.13	4.36	5.39	6.30	7.70	8.77	9.42	10.45	11.59	14.24	17.58	20.08	22.58	25.08	27.58
Hoogte TAW	3.17	3.31	3.44	3.56	3.52	3.35	3.28	3.31	3.35	3.11	1.57	1.20	0.45	0.28	0.17	0.12	0.23	0.29	0.28	0.43	1.57	1.81	2.25	2.42	2.86	3.10	3.23	3.23	3.23	3.23	3.23	3.22
Hoogte TAW slib													0.82	0.51	0.34	0.28	0.35	0.35	0.48	0.82												
Tussenafstand	2.50	2.50	2.19	2.75	2.51	1.80	2.50	2.86	1.90	3.09	0.58	0.91	1.44	1.17	1.10	1.90	1.23	1.23	1.03	0.91	1.40	1.07	0.65	1.03	1.13	2.66	3.34	2.50	2.50	2.50	2.50	