


ZUIDLEDE
VHAG 0026

1

Vergelijkingsvlak
0.00m TAW

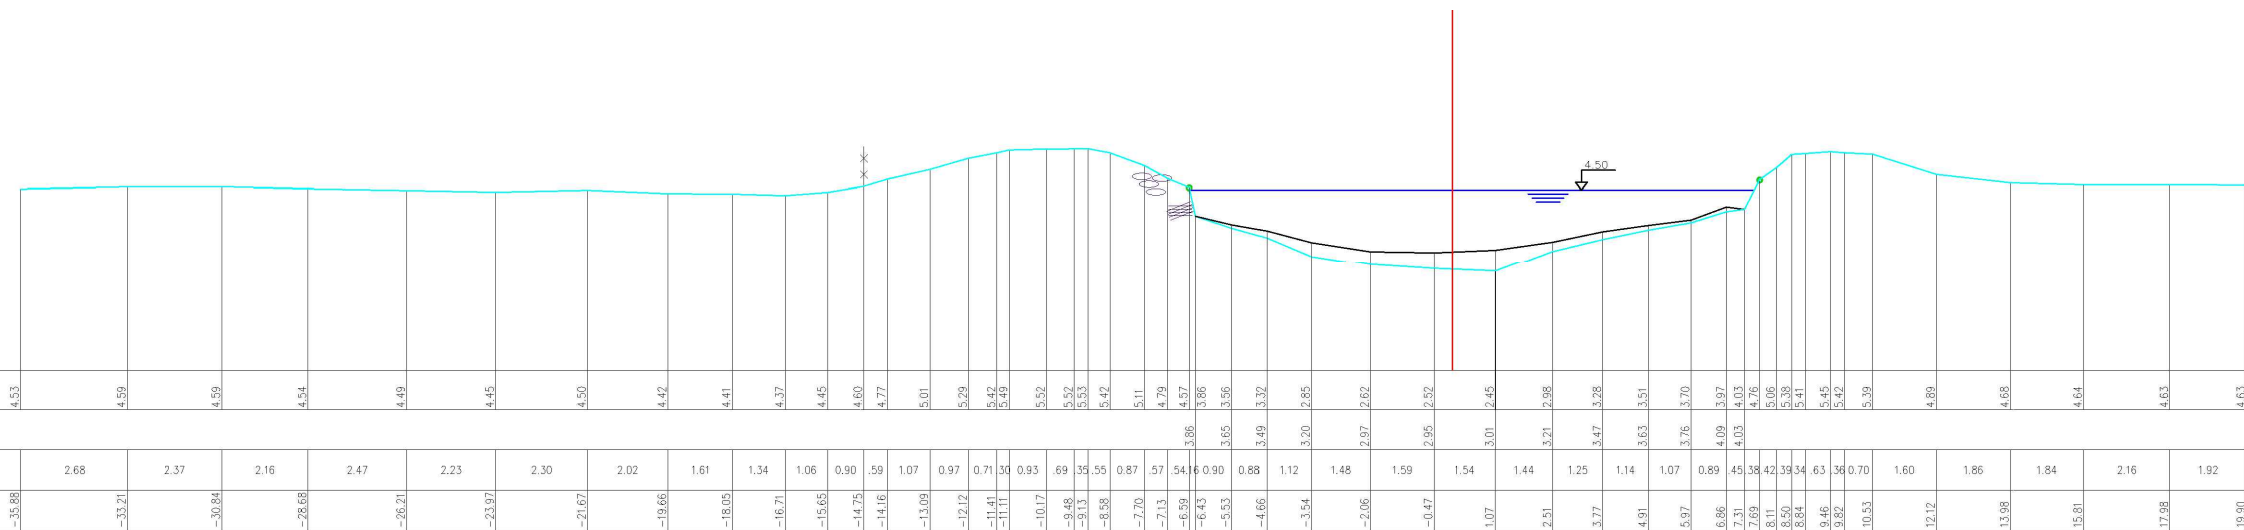

Bestaande hoogten Vaste bodem	4,53	4,59	4,59	4,54	4,49	4,45	4,50	4,47	4,41	4,37	4,45	4,40	4,77	5,01	5,29	5,42	5,49	5,52	5,52	5,53	5,42	5,11	4,79	3,86	3,32	3,25	2,97	2,62	3,63	3,51	3,76	3,70	4,09	3,97	4,03	4,76	5,06	5,38	5,41	5,45	5,42	5,39	4,89	4,68	4,64	4,63	4,63			
Slibbodem	
Tussenaafstanden	2,68	2,37	2,16	2,47	2,23	2,30	2,02	1,61	1,34	1,06	0,90	0,59	1,07	0,97	0,71	0,35	0,93	69	38	35	0,87	57	54	60	0,90	0,88	1,12	1,48	1,59	1,54	1,44	1,25	1,14	1,07	0,89	45	38	42	47	39	34	63	36	0,70	1,60	1,86	1,84	2,16	1,92	
Samengetelde afstanden	-35,88	-33,21	-30,84	-28,68	-26,21	-23,97	-21,67	-19,66	-18,05	-16,71	-15,65	-14,75	-14,16	-13,09	-12,12	-11,41	-10,17	-9,48	-8,13	-8,38	-7,70	-6,59	-6,43	-5,53	-4,86	-3,54	-2,96	-0,47	1,07	2,51	3,77	4,91	5,97	6,86	7,13	7,69	8,11	8,50	8,84	9,46	9,82	10,33	12,12	13,98	15,81	17,98	19,90			