


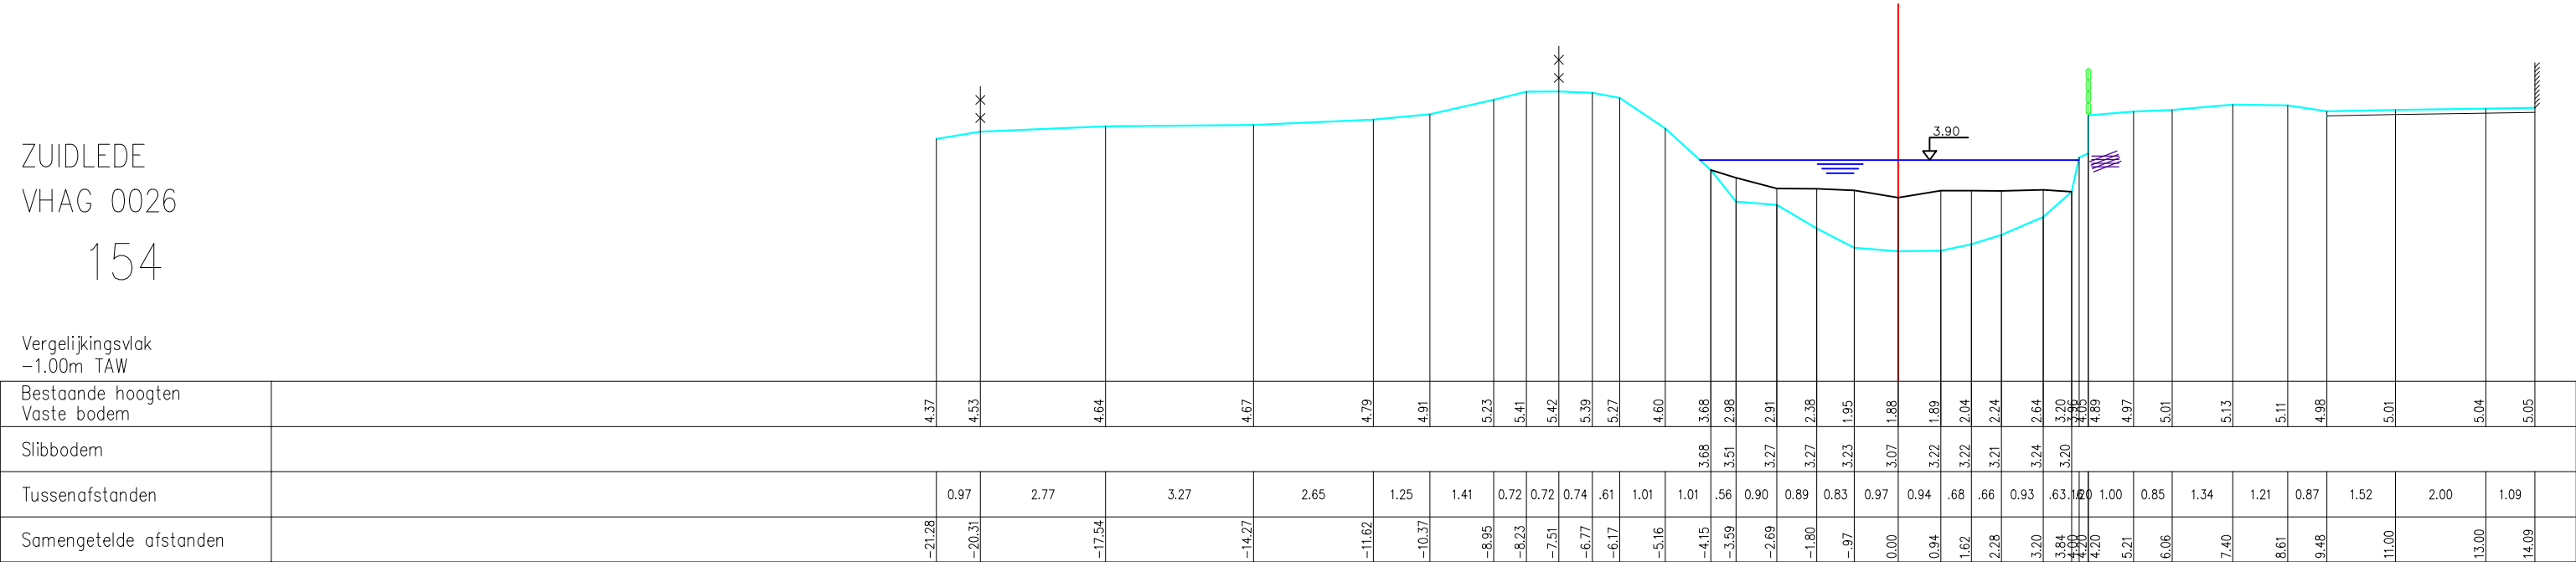

ZUIDLEDE
VHAG 0026
154

Vergelijkingsvlak
-1.00m TAW