


ZUIDLEDE
VHAG 0026

158

Vergelijkingsvlak
0.00m TAW

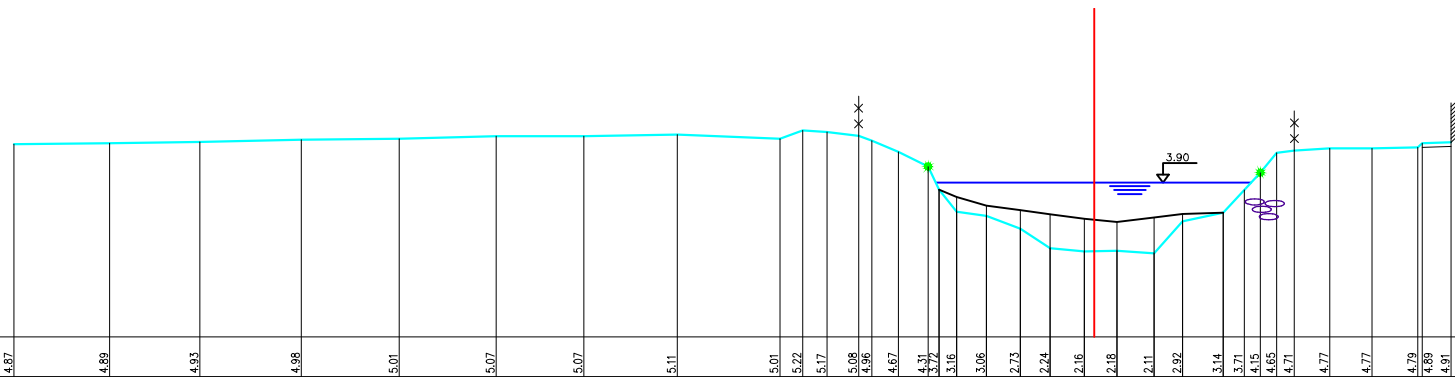

Bestaande hoogten Vaste bodem	4.87	4.89	4.93	4.98	5.01	5.07	5.07	5.11	5.01	5.02	5.17	5.08	4.67	4.31	3.72	3.54	3.32	3.06	2.73	2.24	2.16	2.00	2.18	2.11	2.92	3.71	4.15	4.65	4.71	4.77	4.77	4.79	4.83	4.91
Slibbodem															3.72	3.54	3.32	3.06	2.73	2.24	2.16	2.00	2.18	2.11	2.92	3.71	4.15	4.65	4.71	4.77	4.77	4.79	4.83	4.91
Tussenafstanden		2.42	2.28	2.56	2.47	2.45	2.22	2.36	2.59	5.8	6.2	0.80	1.1	6.7	0.75	0.45	0.75	0.86	0.75	0.87	0.82	0.94	0.72	1.03	5.3	4.1	4.1	4.4	0.90	1.07	1.16	10.73		
Samengetelde afstanden	-27.30	-24.88	-22.60	-20.04	-17.56	-15.12	-12.90	-10.54	-7.95	-7.37	-6.75	-5.96	-4.95	-4.20	-3.52	-3.48	-2.73	-1.87	-1.12	-0.75	0.57	1.55	2.23	3.26	3.79	4.20	4.61	5.05	5.95	7.02	8.18	9.26	9.92	