


Profiel 199

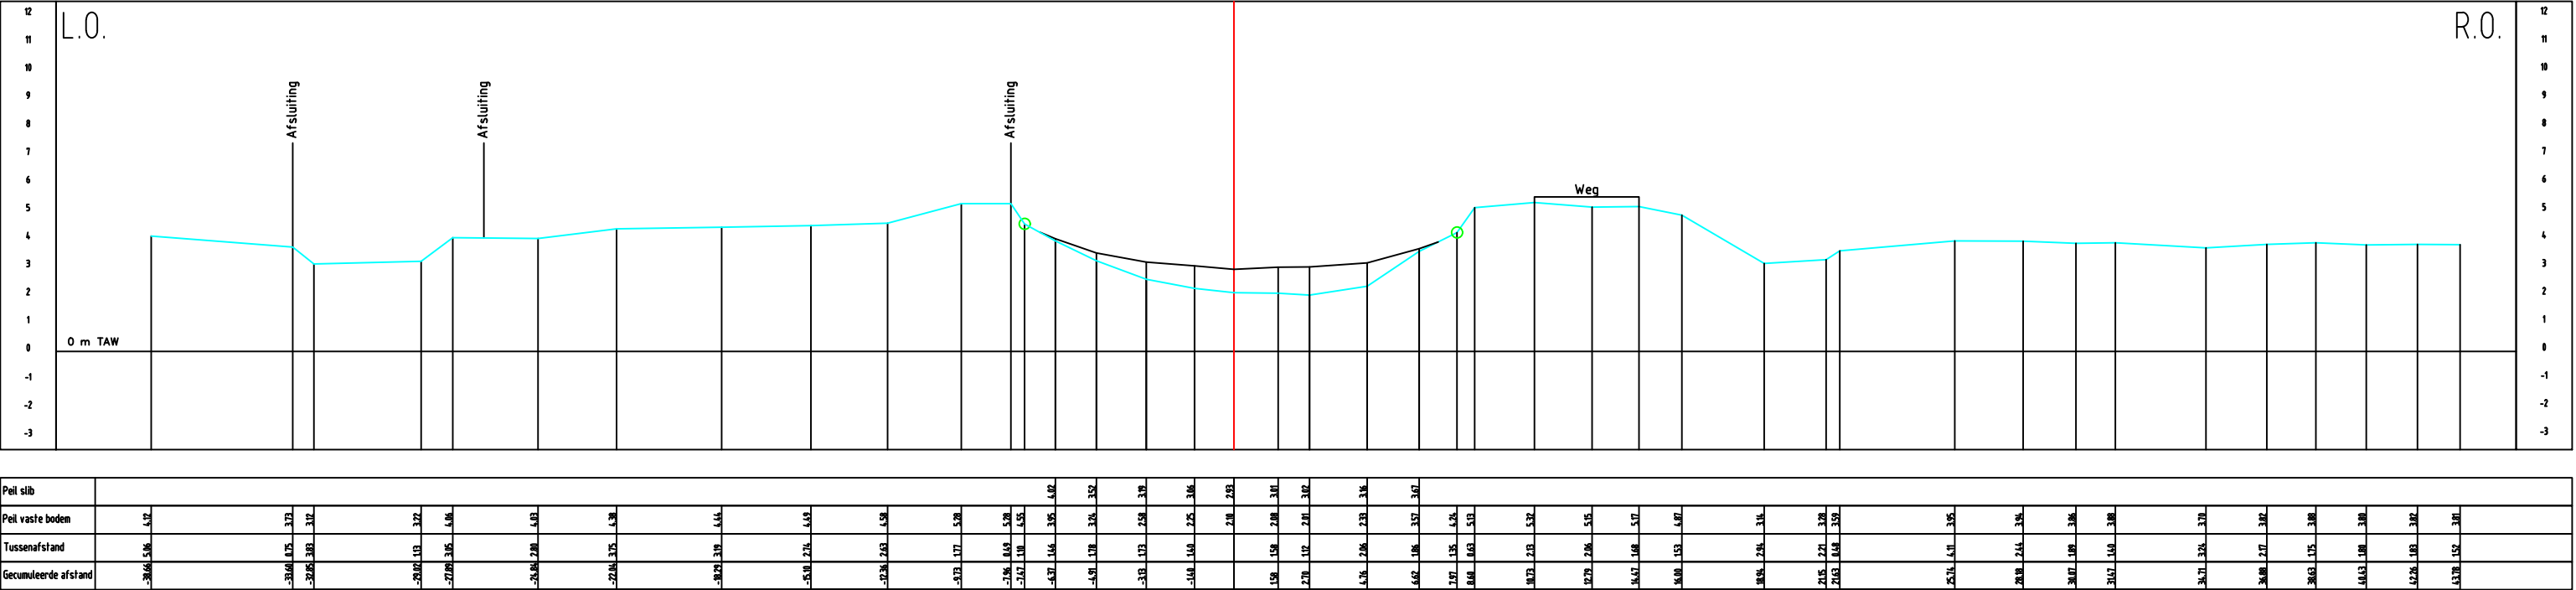

Peil slob	
Peil vaste boden	4.7
Tussenafstand	-38.64 5.16
Gecumuleerde afstand	-38.64 5.16