


ZUIDLEDE
VHAG 0026
2

Vergelijkingsvlak
0.00m TAW

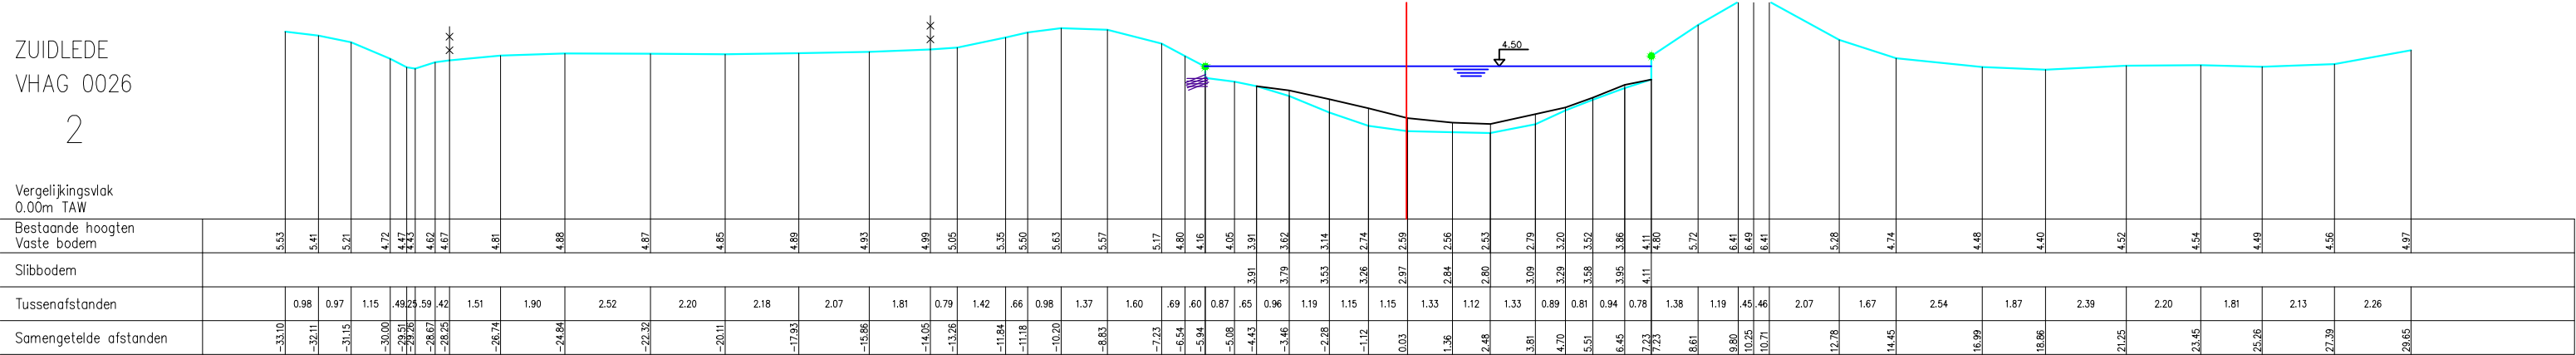

Bestaande hoogten Vaste bodem						5.53	
----------------------------------	--	--	--	--	--	------	--	--	