


Profiel 227

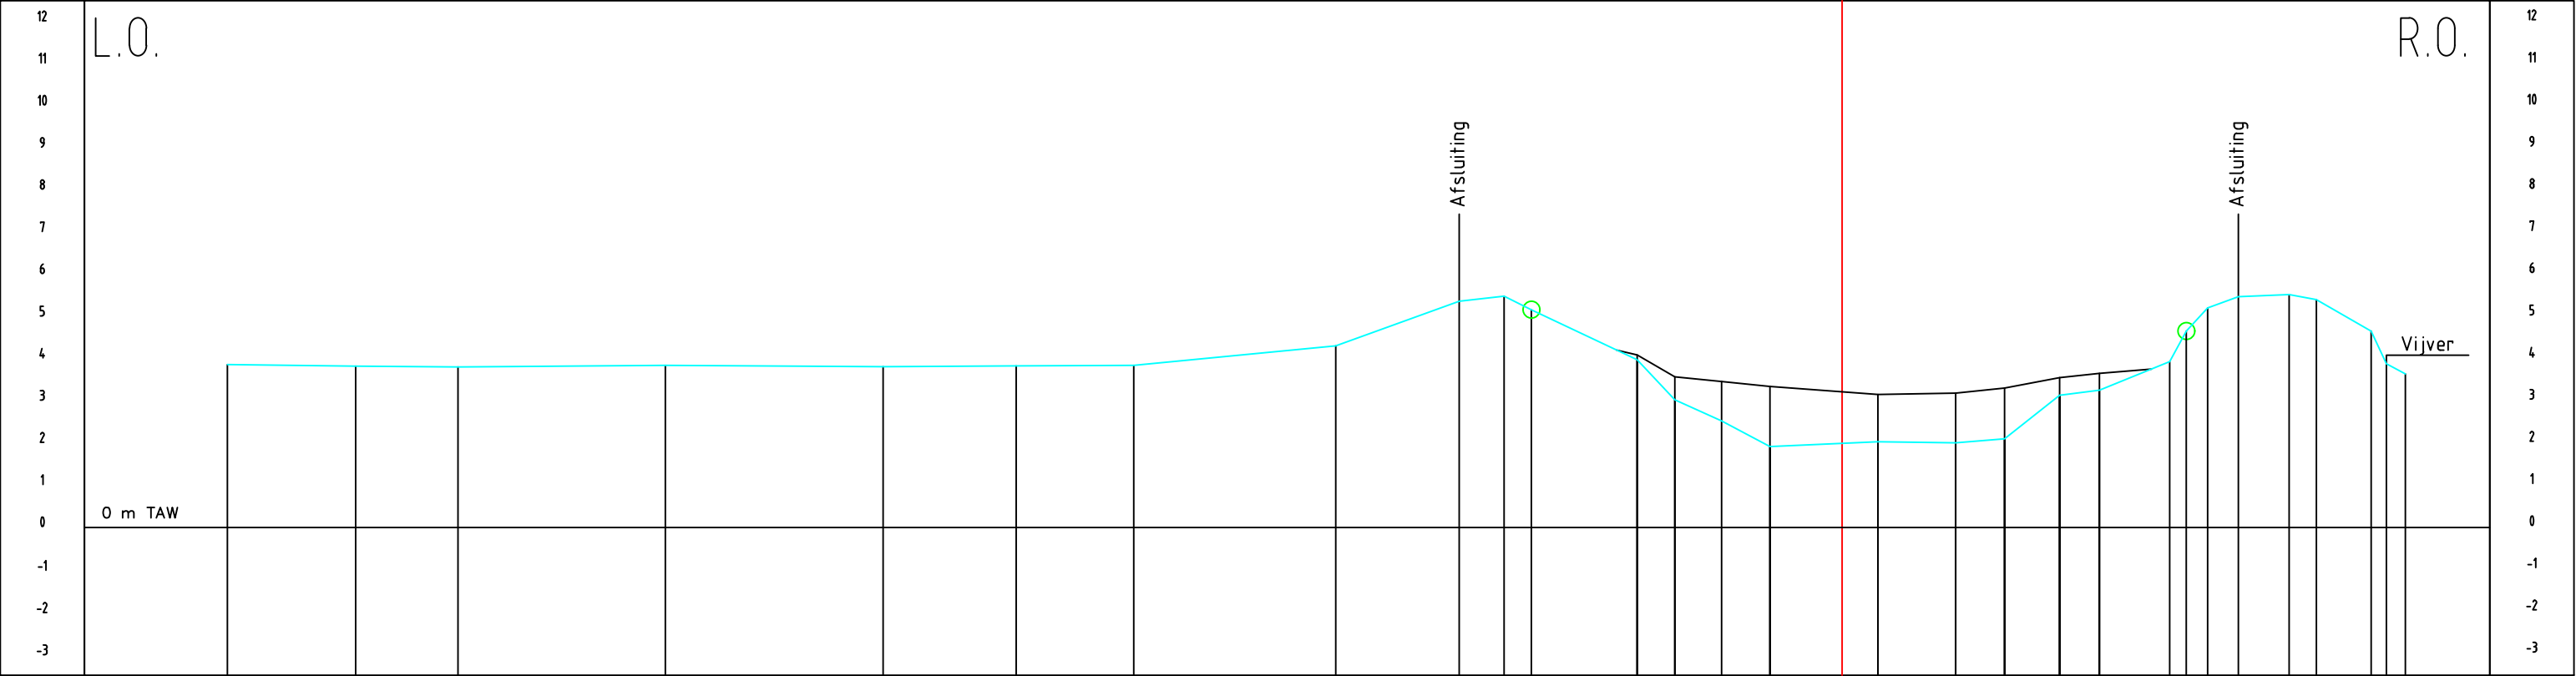

Peil slib																												
Peil vaste bodem		3.87		3.83		3.81		3.85		3.82		3.84		3.85		4.31		5.37		5.49		5.17		4.10		3.58		3.47
Tussenafstand		3.04		2.43		4.92		5.16		3.16		2.79		4.79		2.93		1.06		0.65		2.51		0.89		1.11		1.15
Gecumuleerde afstand		-38.30		-35.26		-32.83		-27.91		-22.15		-19.59		-16.80		-12.01		-9.08		-8.02		-7.37		-4.86		-3.97		-2.86