


Profiel 255

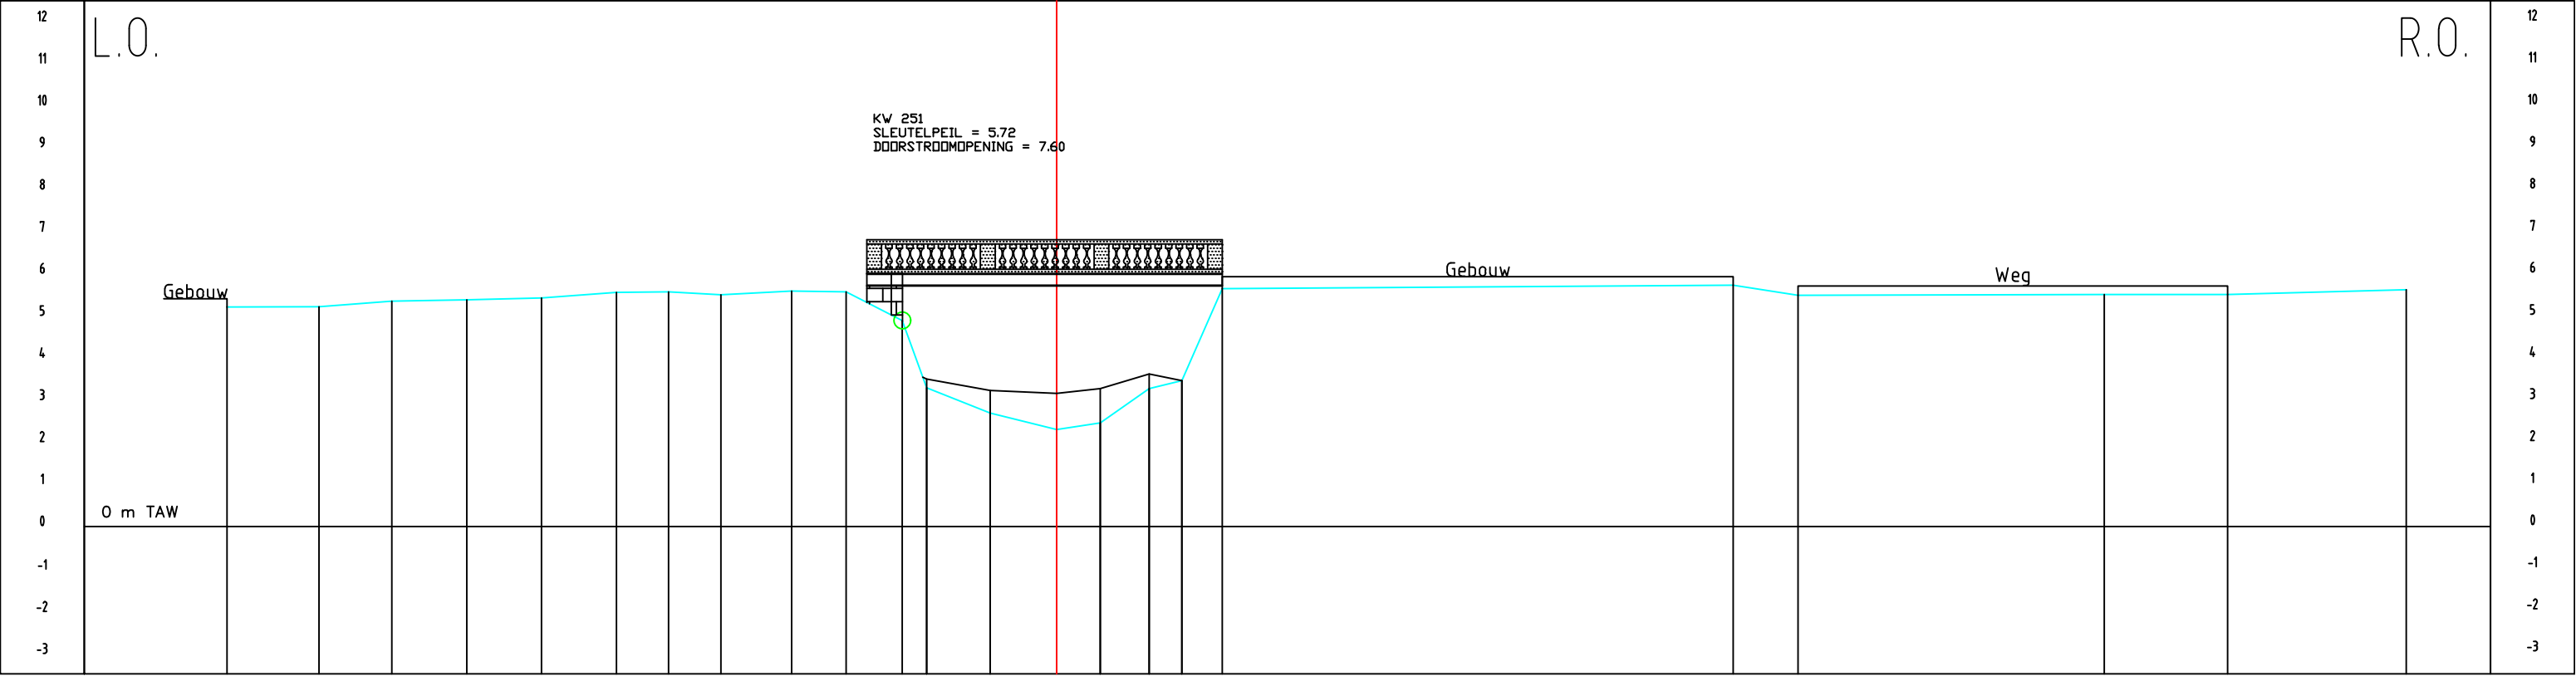

Peil slib																				
Peil vaste bodem	5.72		5.23		5.36		5.39		5.44		5.57		5.58		5.51		5.60		5.66	
Tussenafstand	2.19		1.73		1.78		1.78		1.78		1.24		1.24		1.68		1.30		0.96	
Gecumuleerde afstand	-19.72		-17.53		-15.80		-14.02		-12.24		-10.46		-9.22		-7.98		-6.30		1.04	
					</															