Profiel 263

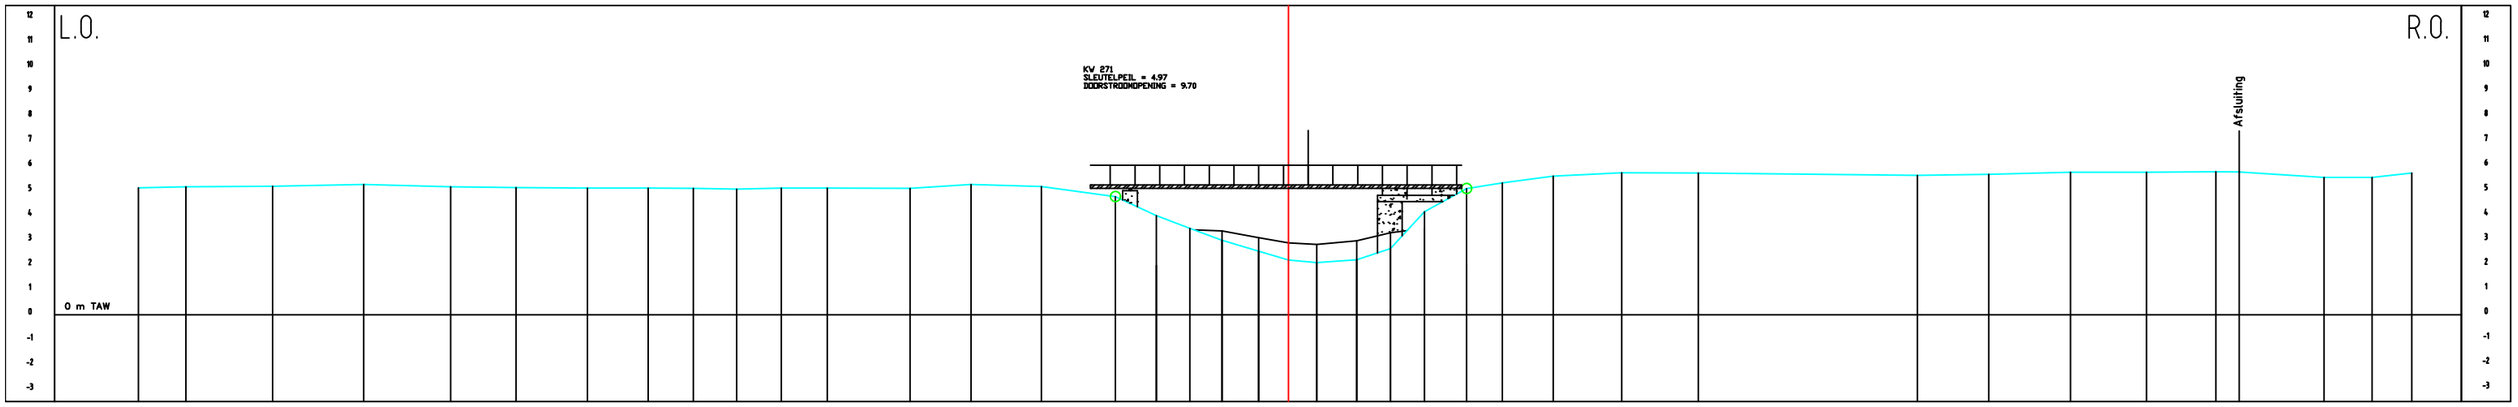
L.O.
R.O.
KV 271
SLEUTELPEIL = 4.97
DOORSTROOMOPENING = 9.70
Afsluiting
0 m TAW
12
11
10
9
8
7
6
5
4
3
2
1
0
-1
-2
-3

| | | |