


Profiel 278

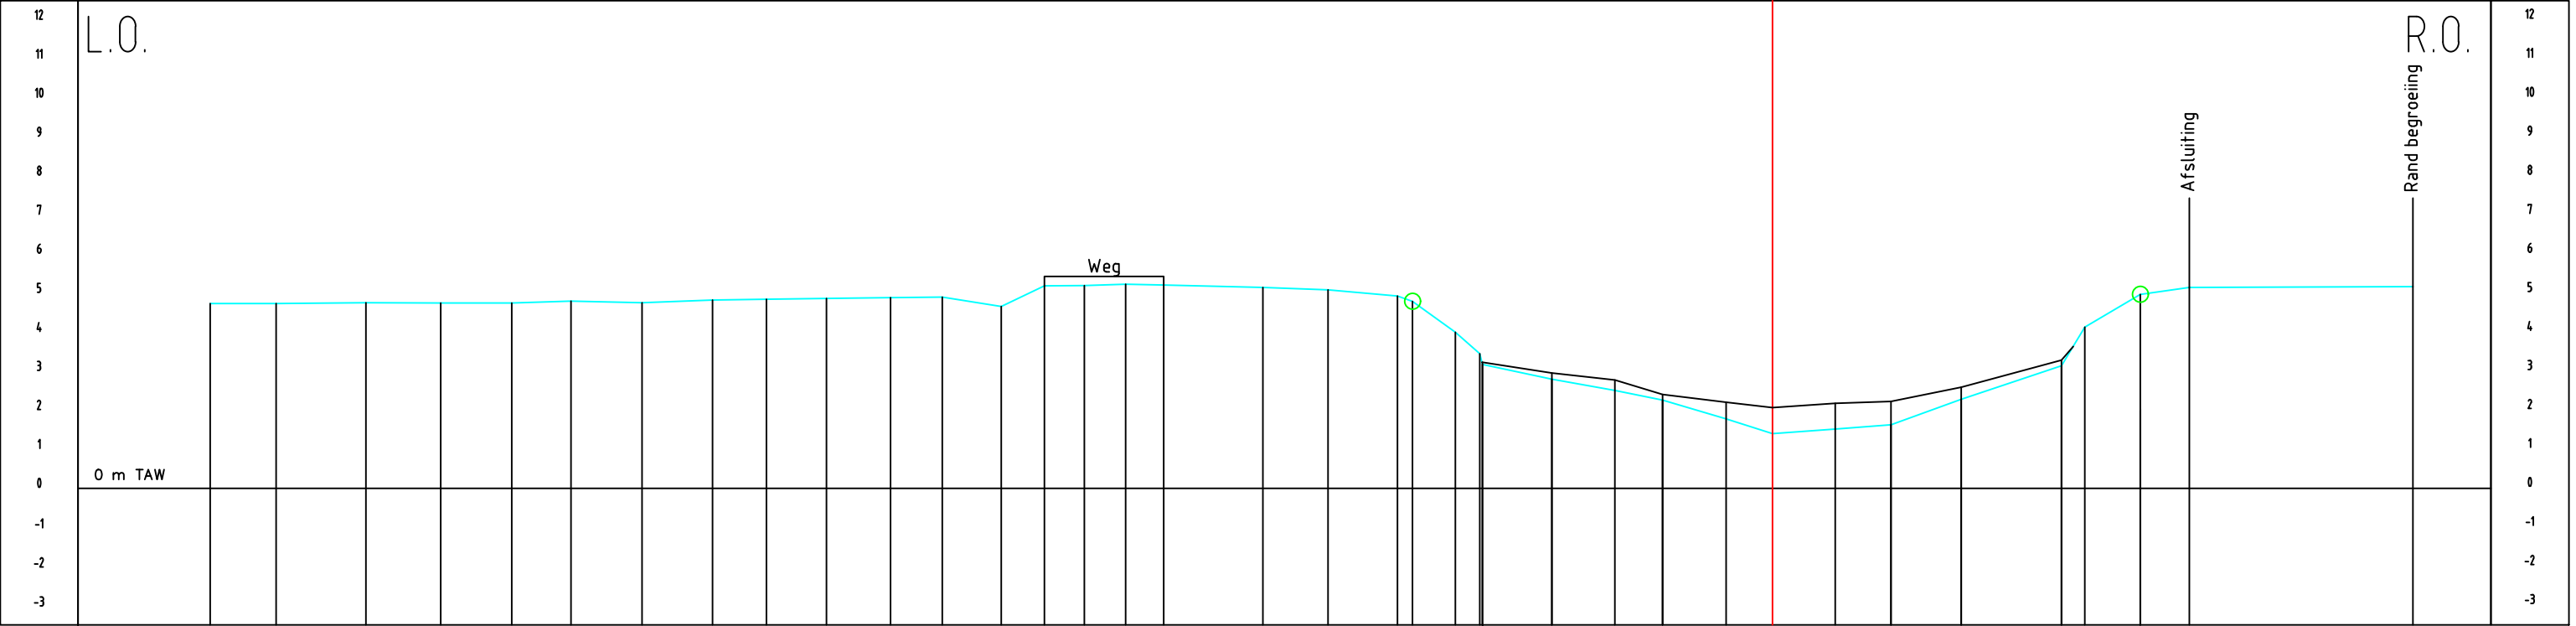

Peil stib	
Peil vaste bodem	
Tussenafstand	
Gecumuleerde afstand	