Zuidlede
VHAG 0026
56

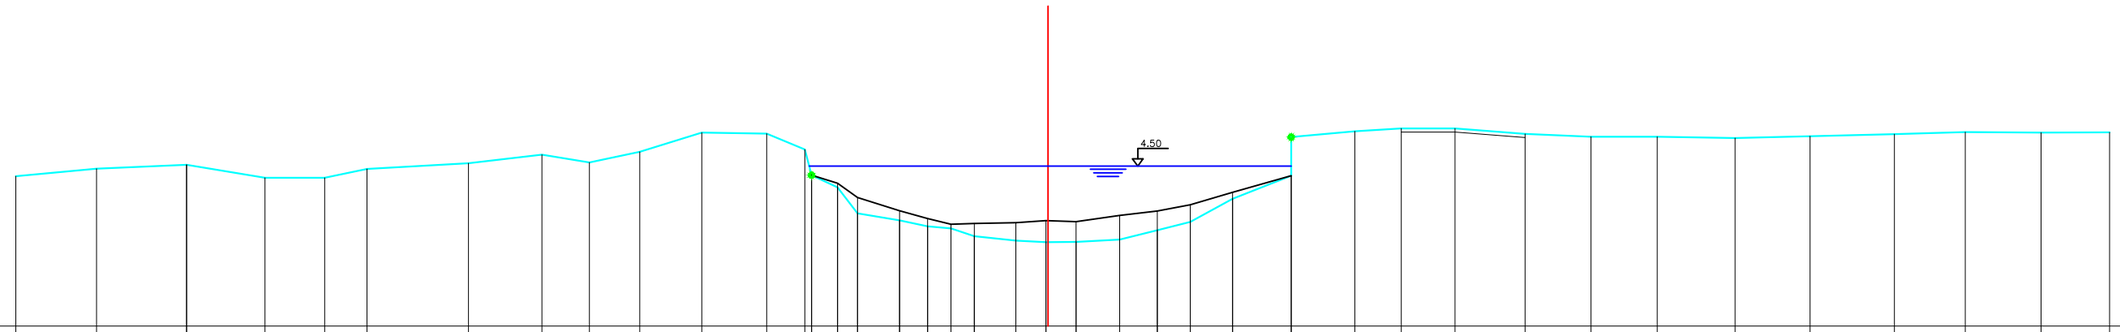

Vergelijkingsvlak
0.00m TAW

Bestaande hoogten Vaste bodem	4.21	4.43	4.53	4.54	4.17	4.17	4.42	4.58	4.82	4.60	4.90	5.44	5.41	4.97	4.25	3.90	3.17	2.97	2.80	2.75	2.52	2.40	2.36	2.37	2.43	2.70	2.93	3.58	4.23	5.31	5.48	5.56	5.56	5.40	5.33	5.32	5.29	5.34	5.40	5.46	5.44	5.45
Slibbodem															4.25	4.01	3.62	3.24	3.02	2.86	2.89	2.91	2.96	2.94	3.11	3.24	3.41	3.76	4.23													
Tussenafstanden		2.27	2.53	2.21	1.68	1.19	2.85	2.07	1.34	1.42	1.75	1.83	1.07	.19	0.73	.57	1.18	0.78	.66	.66	1.17	0.85	0.85	1.23	1.06	0.93	1.19	1.65	1.79	1.31	1.51	1.97	1.85	1.86	2.19	2.11	2.37	2.00	2.13	1.93		
Samengetelde afstanden	-29.04	-26.77	-24.24	-24.24	-22.03	-20.35	-19.16	-16.31	-14.24	-12.90	-11.49	-9.74	-7.92	-6.84	-6.65	-5.92	-5.36	-4.18	-3.39	-2.73	-2.07	-0.91	-0.06	0.79	2.01	3.07	4.00	5.19	6.84	8.63	9.94	11.45	13.42	15.27	17.14	19.33	21.44	23.81	25.80	27.93	29.86	