DWARSPROFIEL 228

Hsch 1/100
Lsch 1/100
Vvlak 24.00 T.A.W.

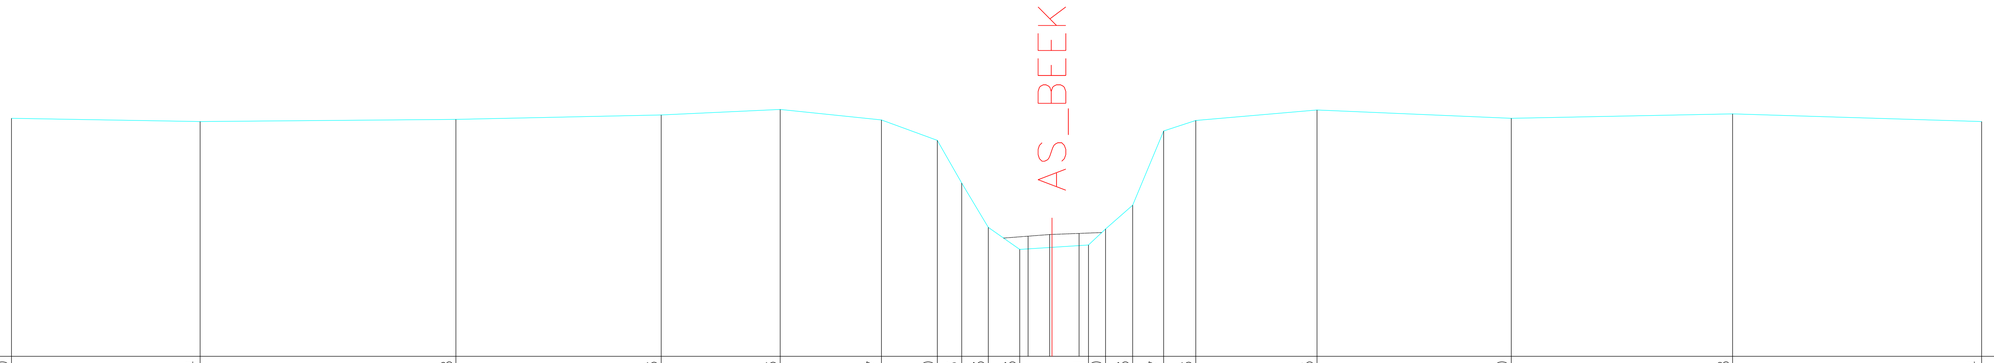

BODEMPEIL	28.30	28.24	28.28	28.36	28.46	28.27	27.90	27.13	26.33	25.93		26.01	26.30	26.73	28.07	28.26	28.45	28.30	28.38	28.24	
SLIBBODEM										26.17	26.20	26.22									
CUMULAFSTAND	0.00	3.41	8.03	11.74	13.89	15.72	16.73	17.17	17.65	18.22	18.80	19.46	19.77	20.26	20.82	21.40	23.59	27.10	31.10	35.60	
TUSSENAFSTAND		3.41	4.62	3.71	2.15	1.83	1.01	0.44	0.48	0.57	0.58	0.66	0.31	0.49	0.56	0.58	2.19	3.51	4.00	4.50	