11 P.K. 0.42317

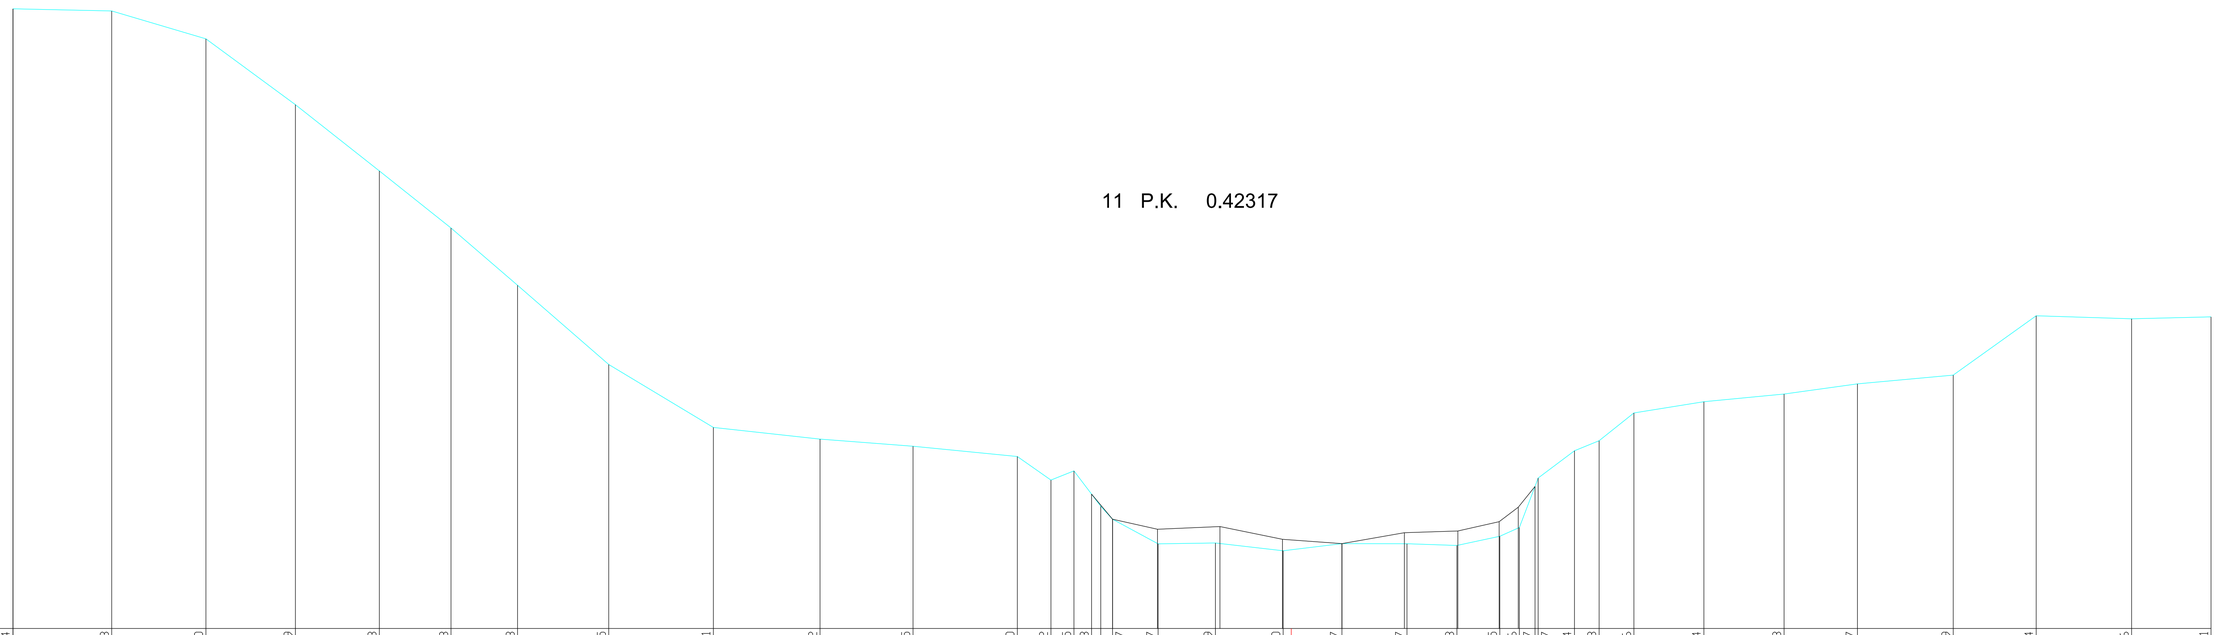

SCHALEN

HOOGTE 1: 100.00

LENGTE 1: 100.00

REFERENTIEVLAK 16.00

MATEN TERREIN	31.14	31.08	30.40	28.79	27.18	25.78	24.38	22.45	20.91	20.62	20.45	20.20	19.62	19.85	19.28		18.67	18.07	18.09	17.90	18.07	18.07	18.03	18.25	18.46	19.47	19.67	20.34	20.58	21.26	21.54	21.73	21.97	22.19	23.64	23.56	23.61
TUSSENAFSTANDEN TERREIN		2.41	2.30	2.18	2.05	1.75	1.62	2.23	2.55	2.61	2.27	2.55	0.82	0.56	0.43	0.28 0.29	1.11	1.40	1.66	1.43	1.59	1.22	1.05	0.48	0.38	0.89	0.60	0.85	1.71	1.96	1.79	2.34	2.03	2.33	1.94
GEKUMULEERDE AFSTANDEN TERREIN	-31.24	-28.82	-26.52	-24.33	-22.28	-20.53	-18.90	-16.68	-14.12	-11.51	-9.24	-6.69	-5.87	-5.31	-4.88		-4.37	-3.25	-1.85	-0.20	1.24	2.83	4.05	5.09	5.57	5.96	6.03 6.92	7.52	8.37	10.08	12.04	13.83	16.17	18.20	20.53	22.47
MATEN SLIB															19.28	18.67	18.42	18.49	18.18	18.07	18.34	18.38	18.61	18.96	19.47										
TUSSENAFSTANDEN SLIB		26.36														0.51	1.10	1.53	1.53	1.45	1.53	1.31	1.01	0.47	0.41	16.52									
GEKUMULEERDE AFSTANDEN SLIB	-31.24														-4.88	-4.37	-3.27	-1.74	-0.21	0.00 1.24	2.76	4.07	5.08	5.55	5.96										22.47